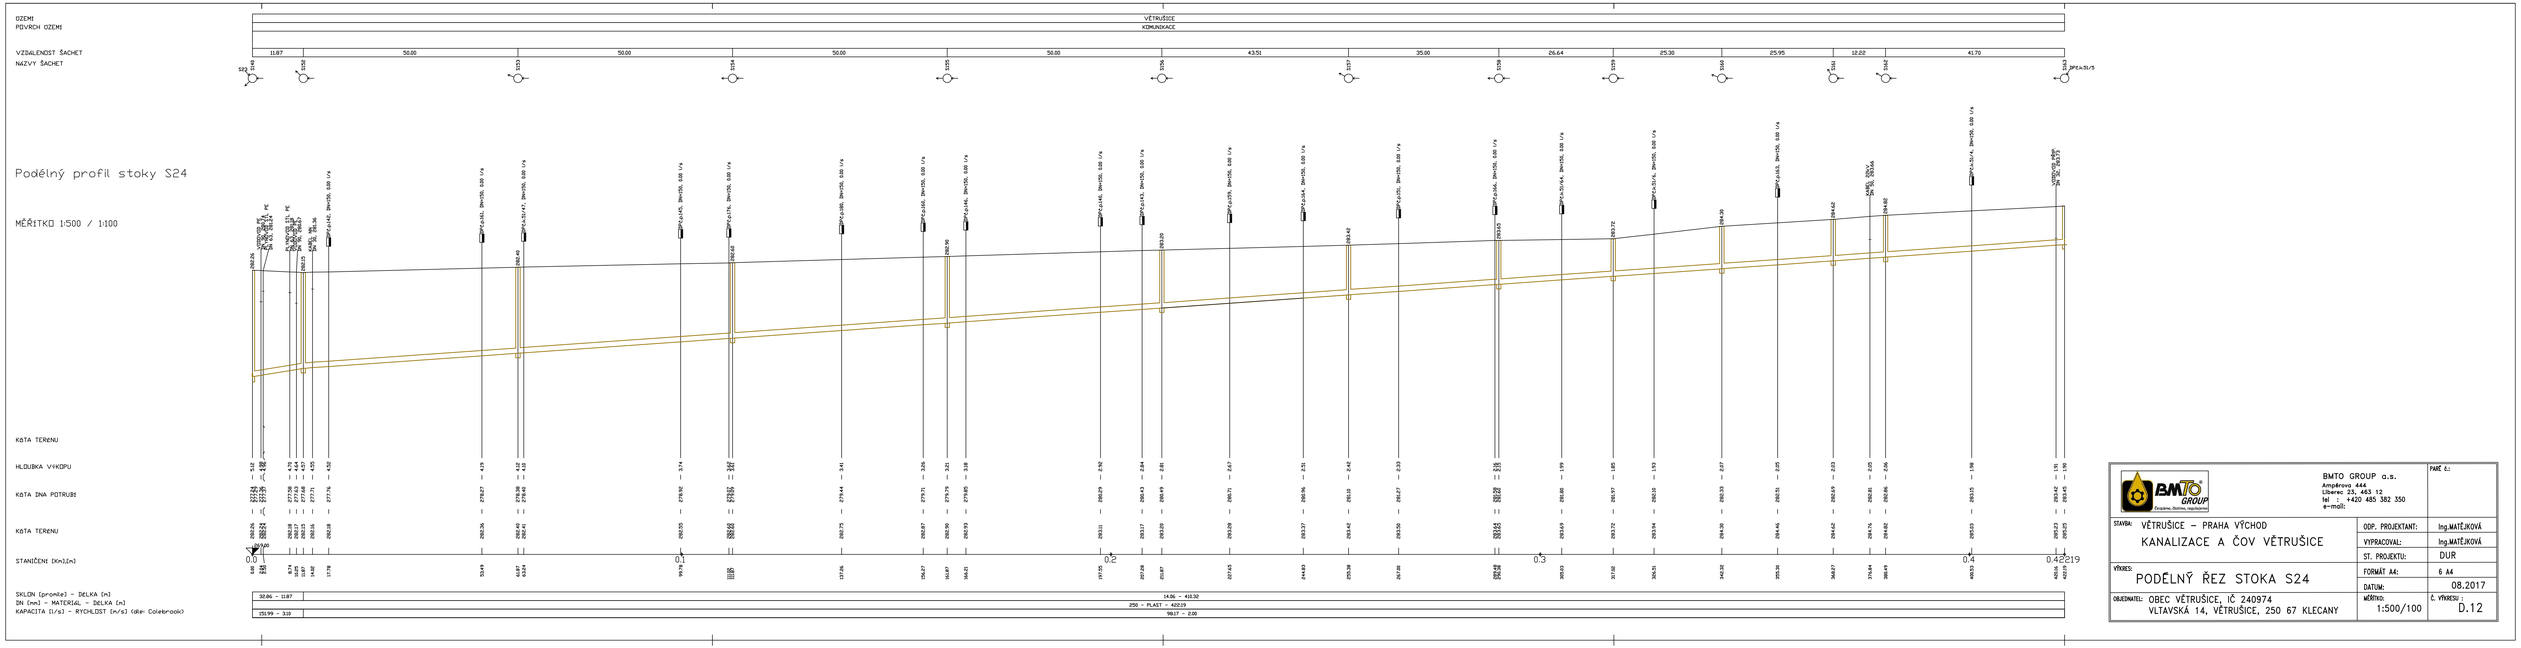

BMTO GROUP a.s. Ampérova 444 Líbeřec 25, 463 12 tel.: +420 485 382 350 e-mail:		PARÉ č.:
STAVBA: VĚTRUŠICE – PRAHA VÝCHOD KANALIZACE A ČOV VĚTRUŠICE	ODP. PROJEKTANT:	Ing.MATĚJKOVÁ
	VYPRACOVAL:	Ing.MATĚJKOVÁ
	ST. PROJEKTU:	DUR
VÝKRES: PODÉLNÝ ŘEZ STOKA S24	FORMÁT A4:	6 A4
	DATUM:	08.2017
OBJEDNATEL: OBEC VĚTRUŠICE, IČ 240974 VLTAVSKÁ 14, VĚTRUŠICE, 250 67 KLECANY	MĚŘÍTKO: 1:500/100	Č. VÝKRESU: D.12