

UZEMÍ  
POVRCH UZEMÍ

VĚTRUŠICE  
KOMUNIKACE

LEGENDA:  
B - 5387 - 877

Podélný profil výtlačk splašků č.2

MĚŘÍTKO 1:500 / 1:100

KOTA UPRAVENÉHO TERÉNU


HLUBKA VÝKOPU

KOTA DŇA POTRUBÍ

KOTA TERÉNU

STANIČNÍ [km][m]

SKLON [promile] - DELKA [m]  
DN [m] - MATERIÁL - DELKA [m]

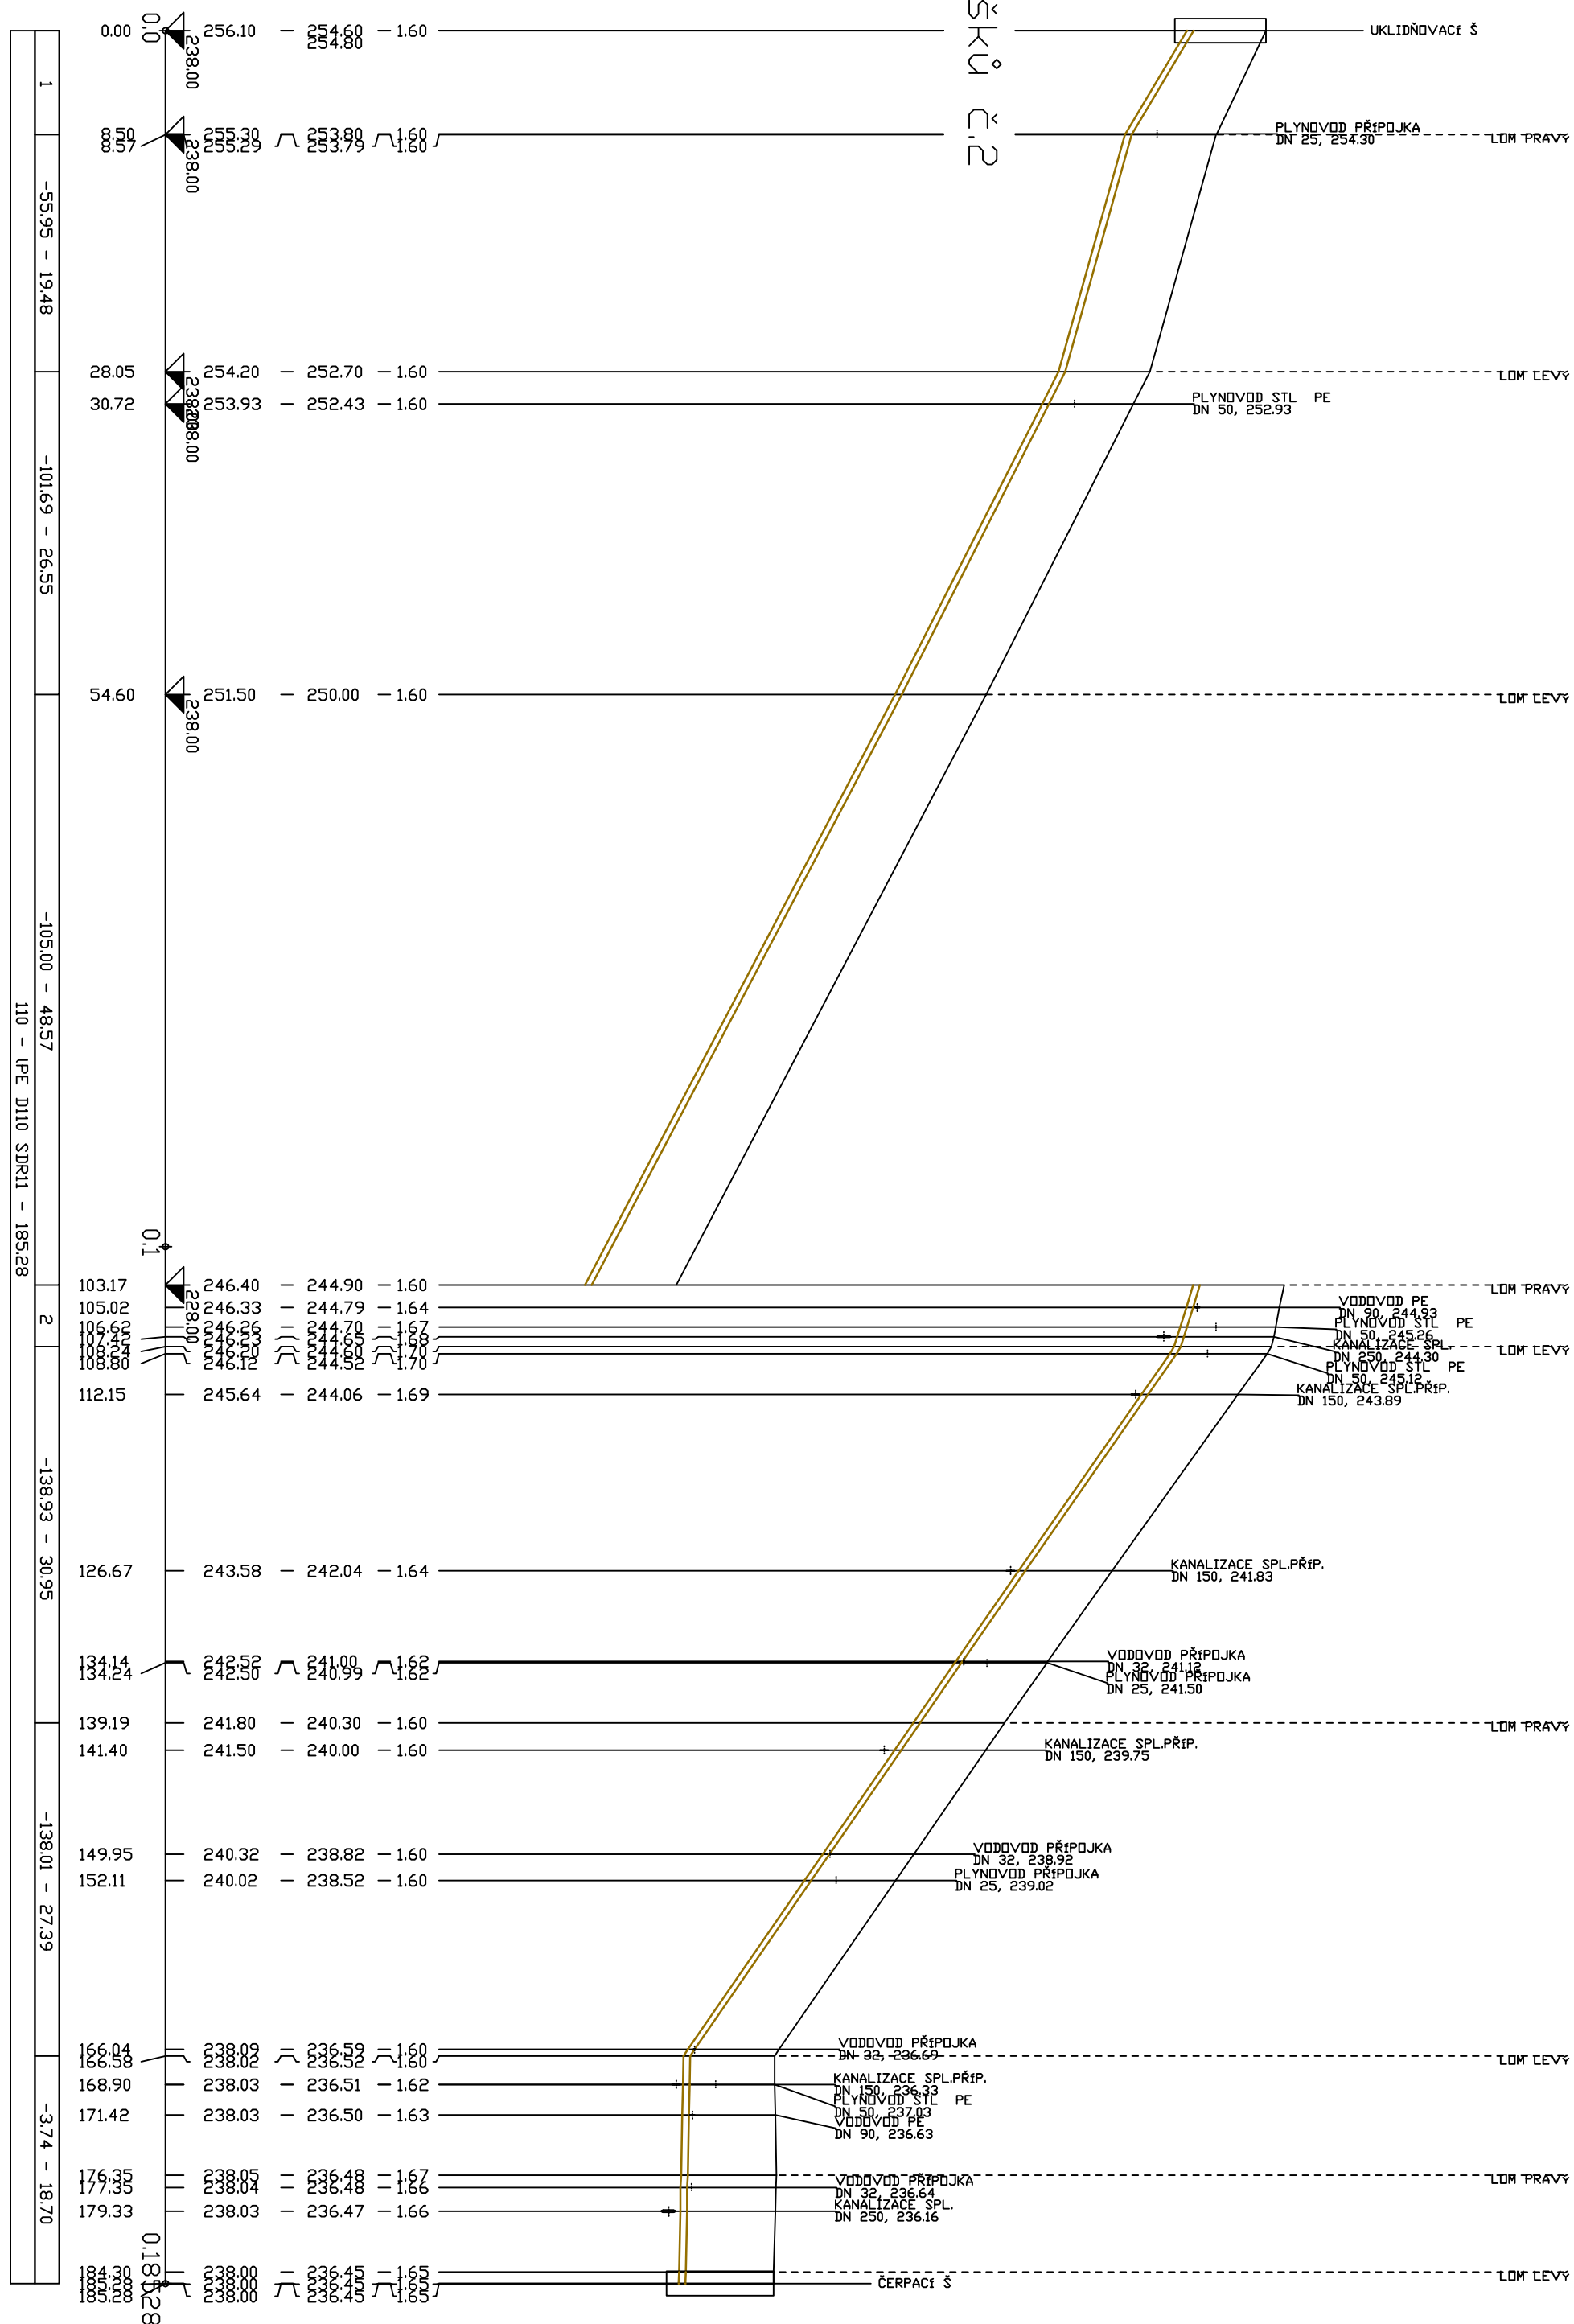

BMTO GROUP a.s.  
Amptova 444  
Liberec 23, 463 12  
Tel : +420 485 382 350  
e-mail:

PRÁČE č.:

STAVBA: VĚTRUŠICE - PRAHA VÝCHOD  
KANALIZACE A ČOV VĚTRUŠICE

ODP. PROJEKTANT: Ing.MATEJKA  
VYPRACOVAL: Ing.MATEJKA  
ST. PROJEKTUJ: DUR

FORMÁT A4: 3 A4  
DATUM: 08.2017

VÝKRES: PODELNÝ ŘEZ VÝTLAK SPLAŠKŮ Č.2

OBJEDNATEL: OBEC VĚTRUŠICE, IČ 240974  
VLAŠSKÁ 14, VĚTRUŠICE, 250 67 KLECANY

MĚŘÍTKO: 1:500/100

Č. VÝKRESU: D.15