Podélný profil stoky S 01

MĚŘÍTKO 1:500 / 1:100

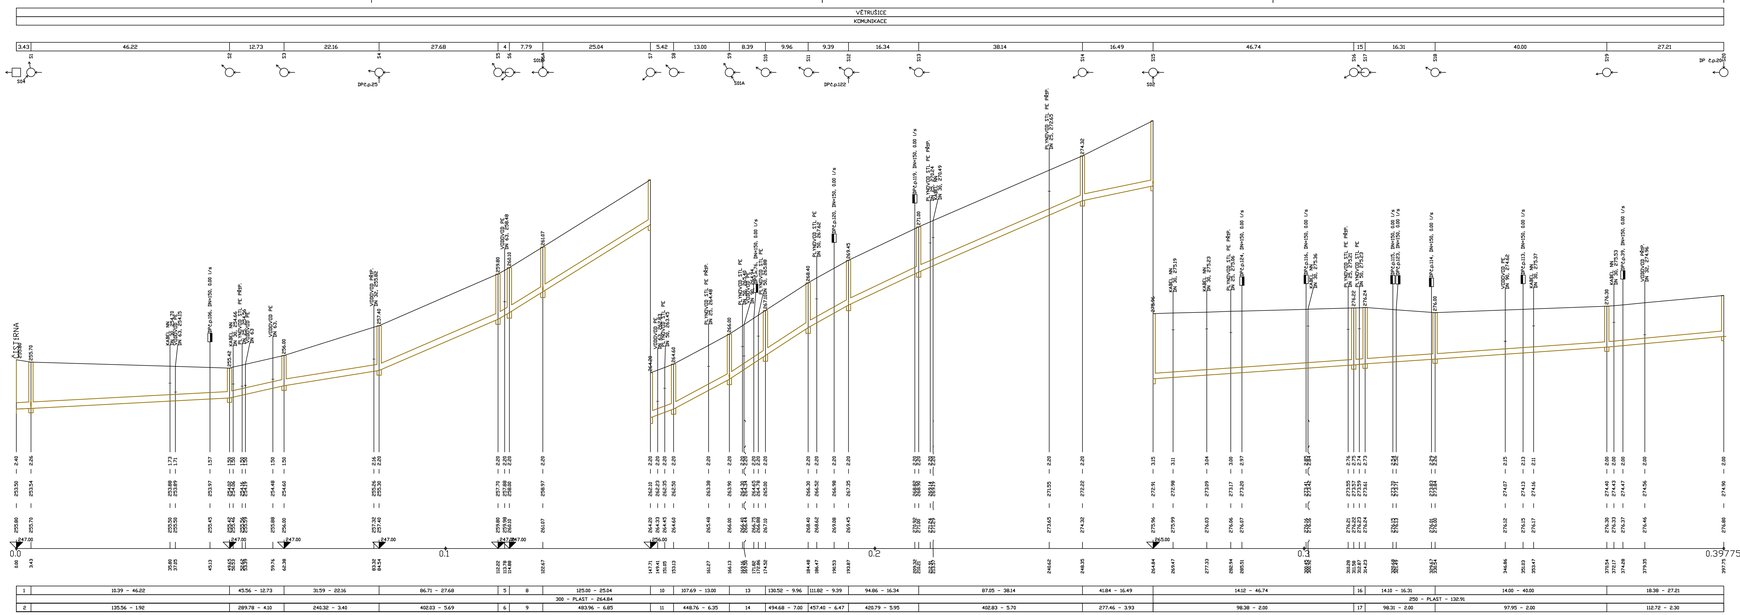

LEGENDA:

1	10.39 ÷ 46.22
2	135.56 ÷ 1.92
4	0.66
5	125.79 ÷ 2.66
6	459.39 ÷ 6.50
8	104.52 ÷ 7.79
9	483.36 ÷ 6.85
10	107.69 ÷ 13.00
11	448.76 ÷ 6.35
13	130.52 ÷ 9.96
14	494.68 ÷ 7.00
16	14.10 ÷ 46.74
17	98.31 ÷ 2.00
151	111.82 ÷ 9.39
152	457.40 ÷ 6.47
153	94.86 ÷ 16.34
154	420.79 ÷ 5.95
155	87.05 ÷ 38.14
156	402.83 ÷ 5.70
157	41.84 ÷ 16.49
158	277.46 ÷ 3.93
159	14.10 ÷ 16.31
1510	98.31 ÷ 2.00
1511	14.00 ÷ 40.00
1512	97.95 ÷ 2.00
1513	18.38 ÷ 27.21
1514	118.72 ÷ 2.30

300 ÷ PLAST ÷ 264.84

250 ÷ PLAST ÷ 132.96

BMTO GROUP a.s.
Ampérova 44
Liberec 23, 463 12
tel.: +420 485 382 350
e-mail:

PARÉ č.:

STAVBA:	VĚTRUŠICE – PRAHA VÝCHOD KANALIZACE A ČOV VĚTRUŠICE	ODP. PROJEKTANT:	Ing.MATĚJKOVÁ
		VYPRACOVAL:	Ing.MATĚJKOVÁ
		ST. PROJEKTU:	DUR
VÝKRES:	PODÉLNÝ ŘEZ STOKA S01	FORMÁT A4:	6 A4
		DATUM:	08.2017
OBJEDNATEL:	OBEC VĚTRUŠICE, IČ 240974 VLTAVSKÁ 14, VĚTRUŠICE, 250 67 KLECANY	MĚŘÍTKO:	1:500/100
		Č. VÝKRESU:	D.1