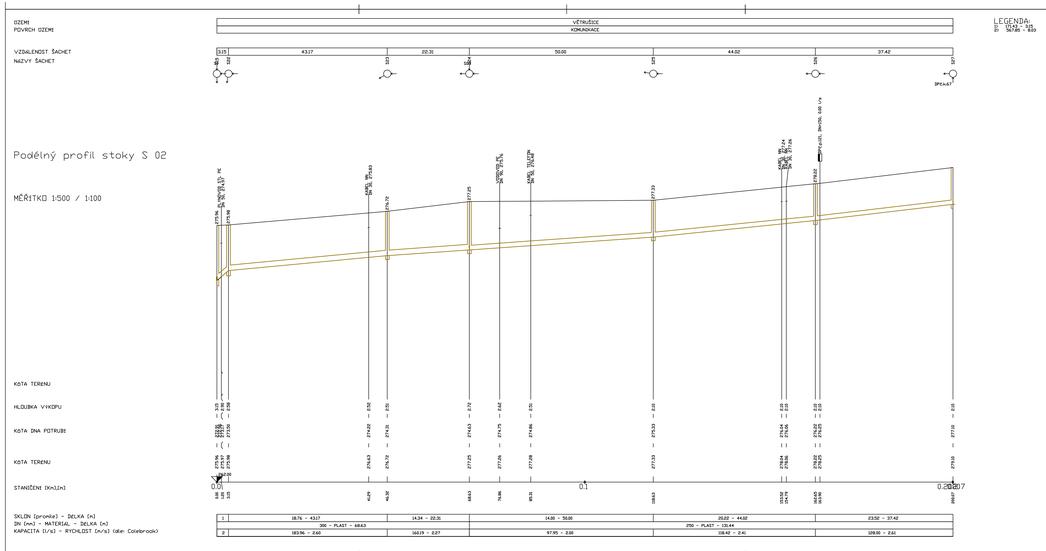

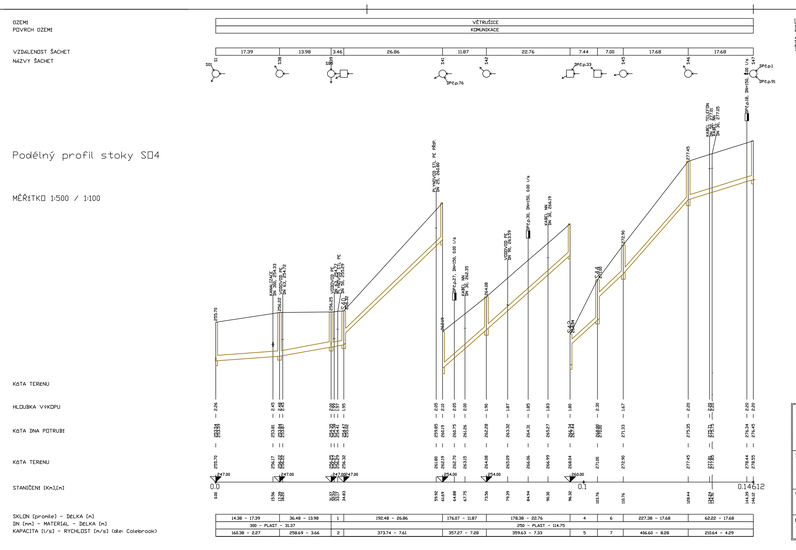

BMTO GROUP a.s.
Amphrova 44
Libereč 23, 463 12
tel : +420 485 382 350
e-mail:

PARÉ Č.:

STAVBA:	VĚTRUŠICE – PRAHA VÝCHOD KANALIZACE A ČOV VĚTRUŠICE	ODP. PROJEKTANT:	Ing.MATĚJKOVÁ
		VYPRACOVAL:	Ing.MATĚJKOVÁ
		ST. PROJEKTU:	DUR
VÝKRES:	PODÉLNÝ ŘEZ STOKA S02, S04	FORMÁT A4:	6 A4
		DATUM:	08.2017
OBJEDNATEL:	OBEC VĚTRUŠICE, IČ 240974 VLTAVSKÁ 14, VĚTRUŠICE, 250 67 KLECANY	MĚŘÍTKO: 1:500/100	Č. VÝKRESU: D.2