Podélný profil stoky S 03

MĚŘÍTKO 1:500 / 1:100

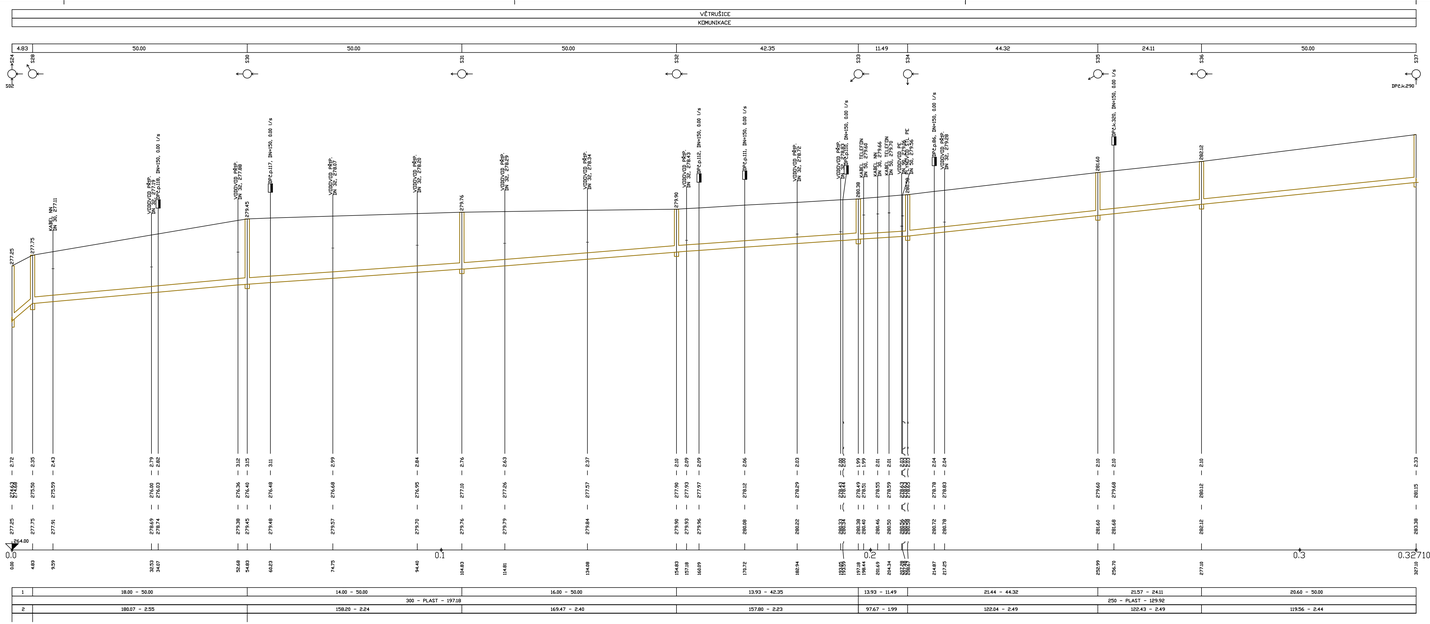

LEGENDA:
11 169.77 - 4.83
21 560.67 - 7.99

BMTO GROUP o.s. Ampérova 444 Liberec 25, 463 12 tel : +420 485 382 350 e-mail:			PARÉ č.:
STAVBA: VĚTRUŠICE – PRAHA VÝCHOD KANALIZACE A ČOV VĚTRUŠICE		ODP. PROJEKTANT:	Ing.MATĚJKOVÁ
		VYPRACOVAL:	Ing.MATĚJKOVÁ
		ST. PROJEKTU:	DUR
VÝKRES: PODÉLNÝ ŘEZ STOKA S03		FORMÁT A4:	5 A4
		DATUM:	08.2017
OBJEDNATEL: OBEC VĚTRUŠICE, IČ 240974 VLTAVSKÁ 14, VĚTRUŠICE, 250 67 KLECANY		MĚŘÍTKO: 1:500/100	Č. VÝKRESU : D.3