

OZEŇI
PŮVŮCH OZEŇI
KOMUNIKACE

LEGENDA:
Ø 150, 125
Ø 150 - Ø 250

VZTLAČNOST ŠACHET
NAZVY ŠACHET



OZEŇI
PŮVŮCH OZEŇI
KOMUNIKACE


LEGENDA:
Ø 150, 125
Ø 150 - Ø 250

VZTLAČNOST ŠACHET
NAZVY ŠACHET




Podélný profil stoky S12

MĚŘÍTKO 1:500 / 1:100

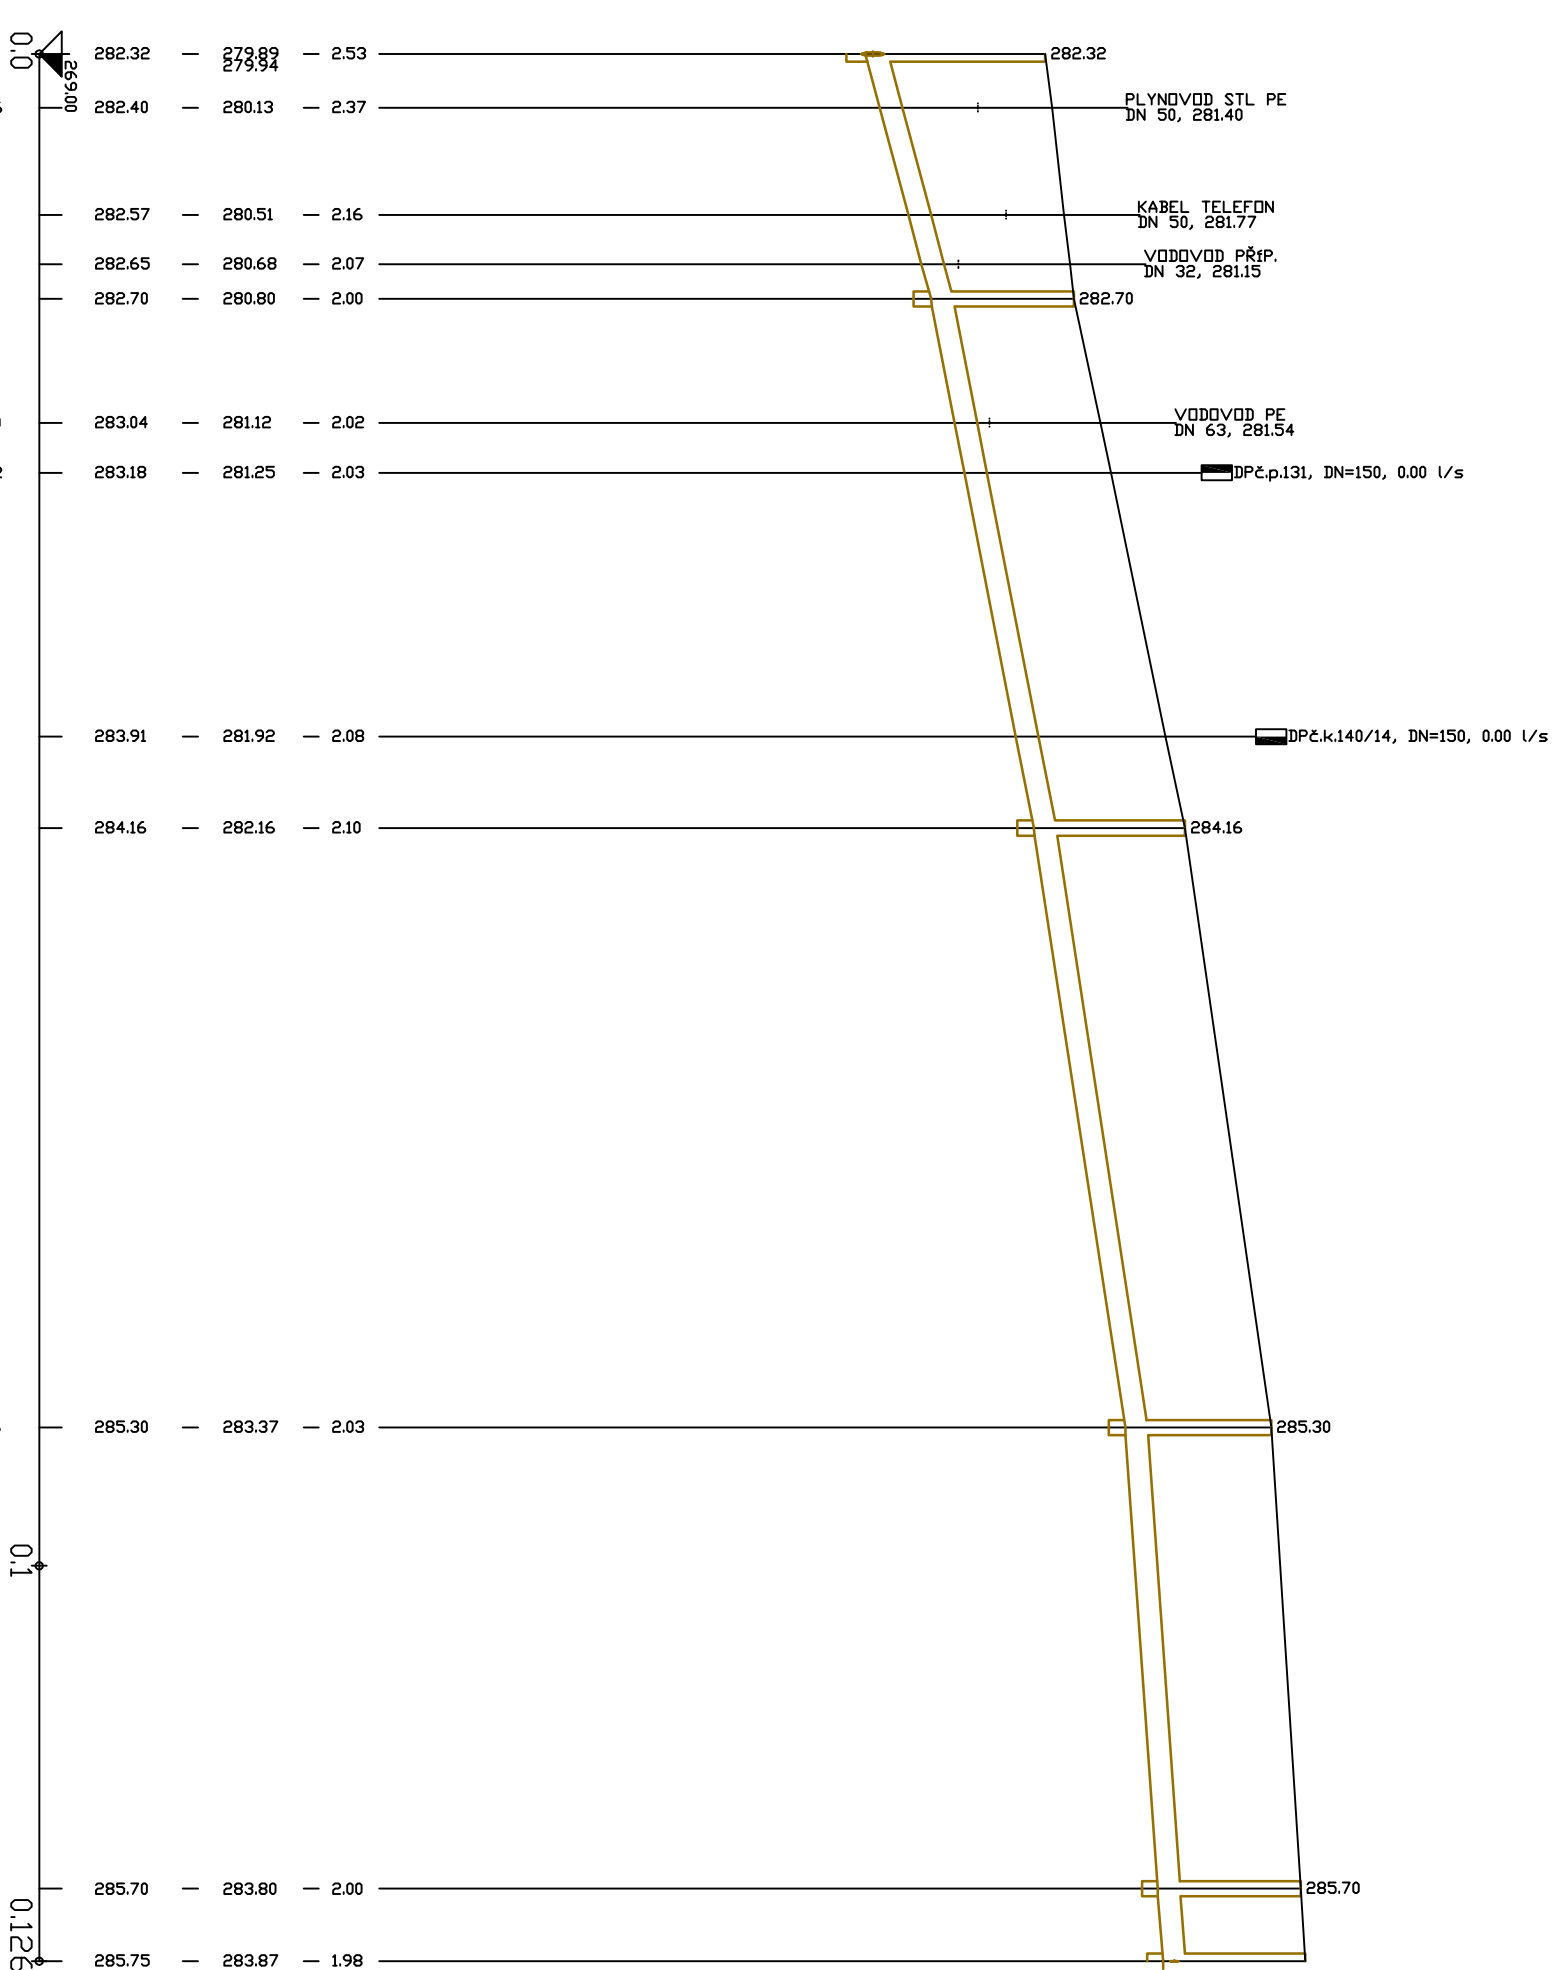

Podélný profil stoky S11

MĚŘÍTKO 1:500 / 1:100

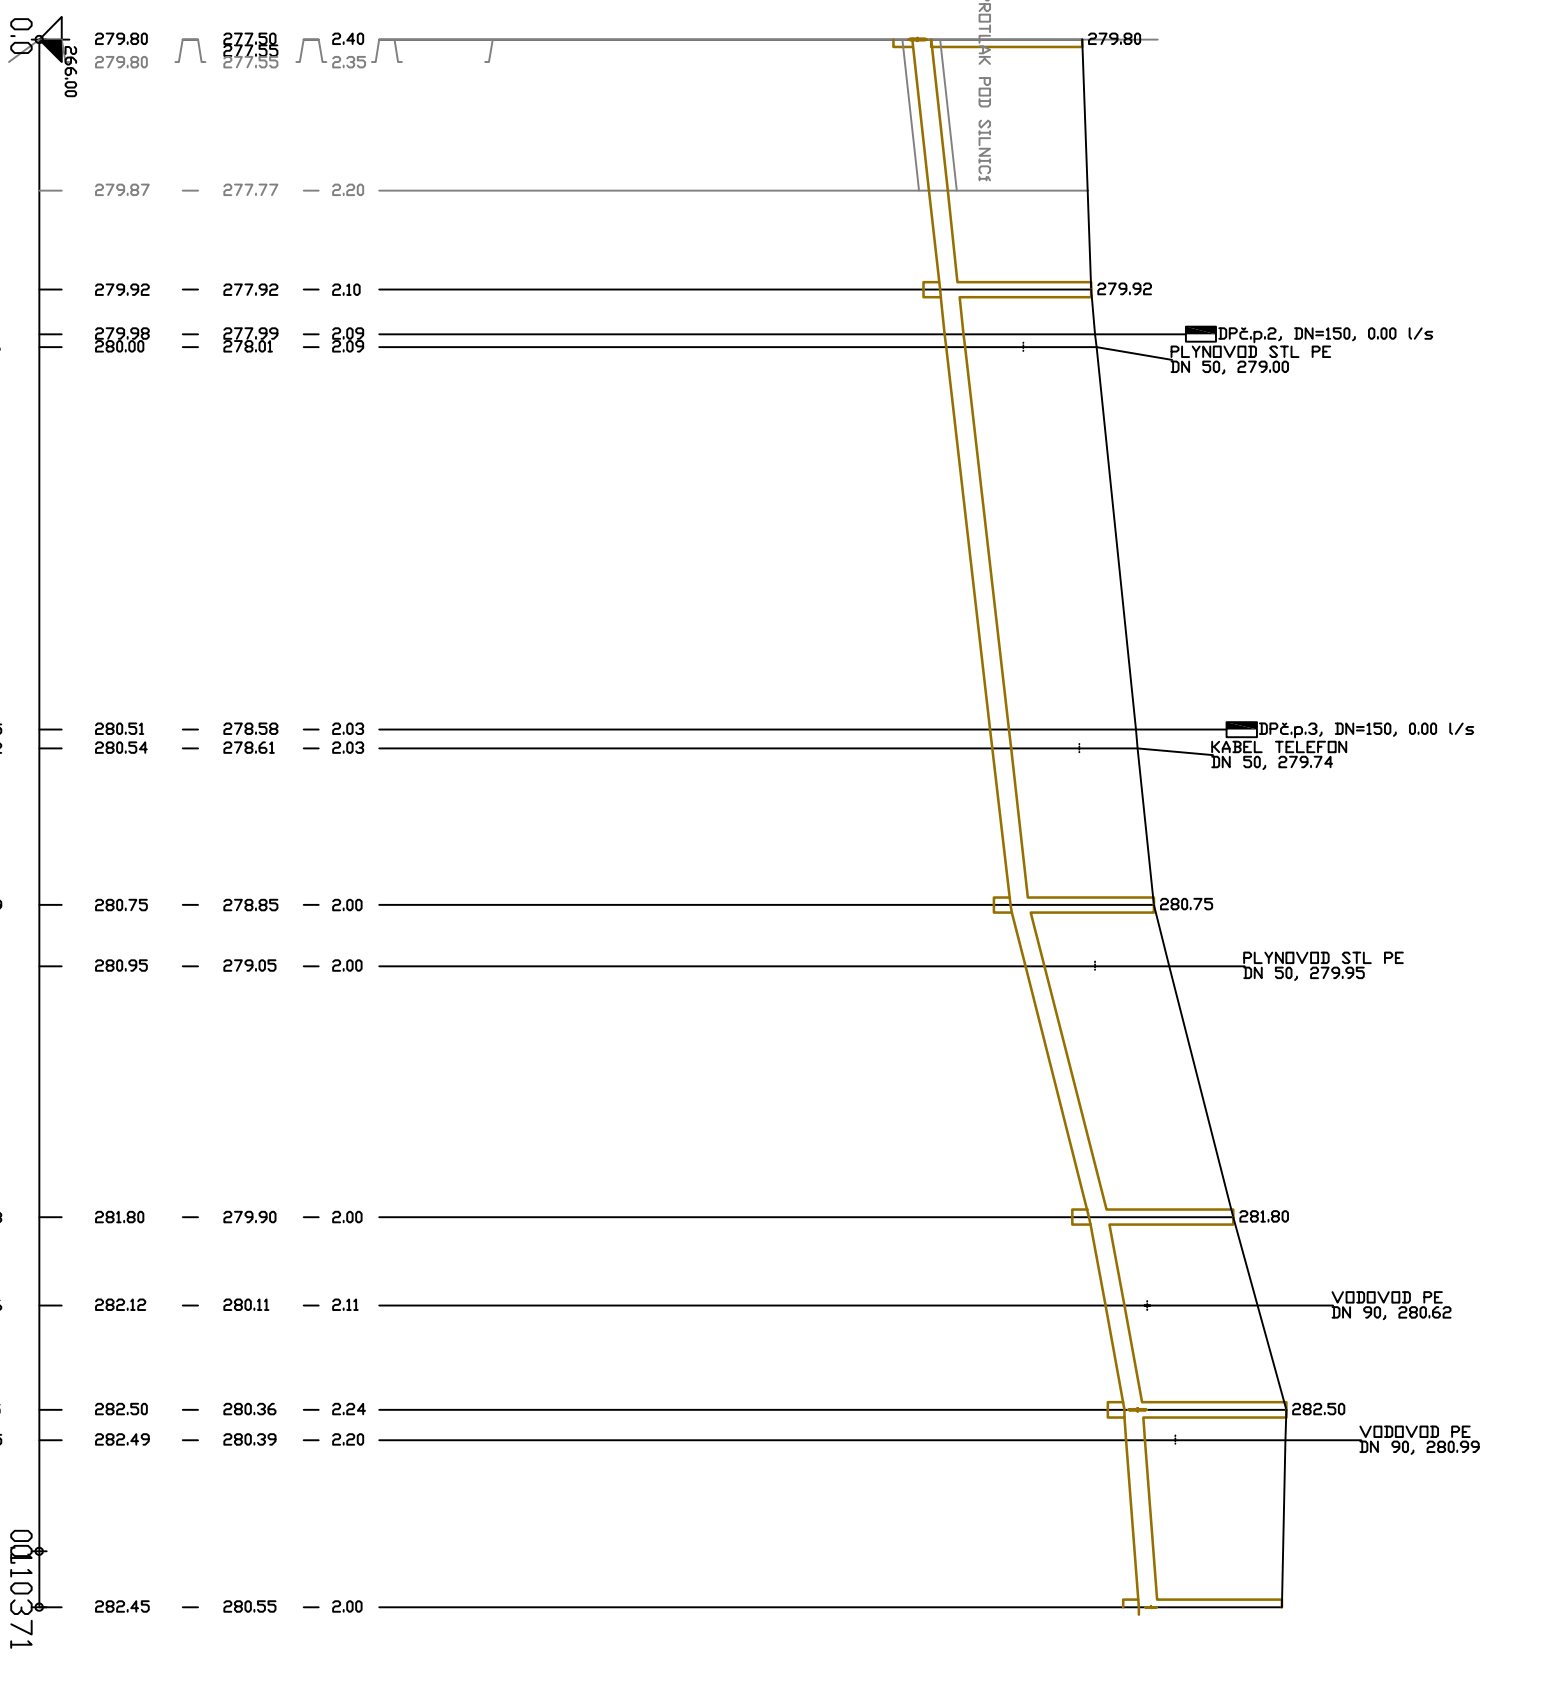

SKLON (procenta) - DELKA (m)
DN (cm) - MATERIÁL - DELKA (m)
KAPACITA (l/s) - RYCHLOST (m/s) (dle Caterpillar)

SKLON (procenta) - DELKA (m)
DN (cm) - MATERIÁL - DELKA (m)
KAPACITA (l/s) - RYCHLOST (m/s) (dle Caterpillar)



BMTO GROUP a.s.
Ambrušova 444
192 05 Praha 9
tel: +420 485 382 350
e-mail: info@bmtogroup.cz

PANE Ě:
Ing. MATEJKOVÁ
Ing. MATEJKOVÁ

STAVBA: VĚTRUŠICE - PRAHA VŮCHOD
KANALIZACE A ČOV VĚTRUŠICE

OBJEMNĚ: OBEC VĚTRUŠICE, IČ 240974
VLAŠSKÁ 14, VĚTRUŠICE, 250 67 KLECANY

VMĚK: PODÉLNÝ ŘEZ STOKA S11, S12
OBDOBÍ: 1:500/100
Č. VNĚKSY: D.7

OPR. PROJEKTANT: Ing. MATEJKOVÁ
ST. PROJEKT: Ing. MATEJKOVÁ
FORMÁT A4: DÜR
DATUM: 08.2017
5 A4