



OZEMÍ
 PŮVODNÍ OZEMÍ
 VZÁJEMNÝ ŠACHET
 NAZVY ŠACHET
 400
 4933
 5141
 5142
 5143
 5144
 5145
 5146
 5147
 5148
 5149
 5150
 VĚTRUŠICE
 KANALIZACE

Podélný profil stoky S23

MĚŘTKO 1:500 / 1:100

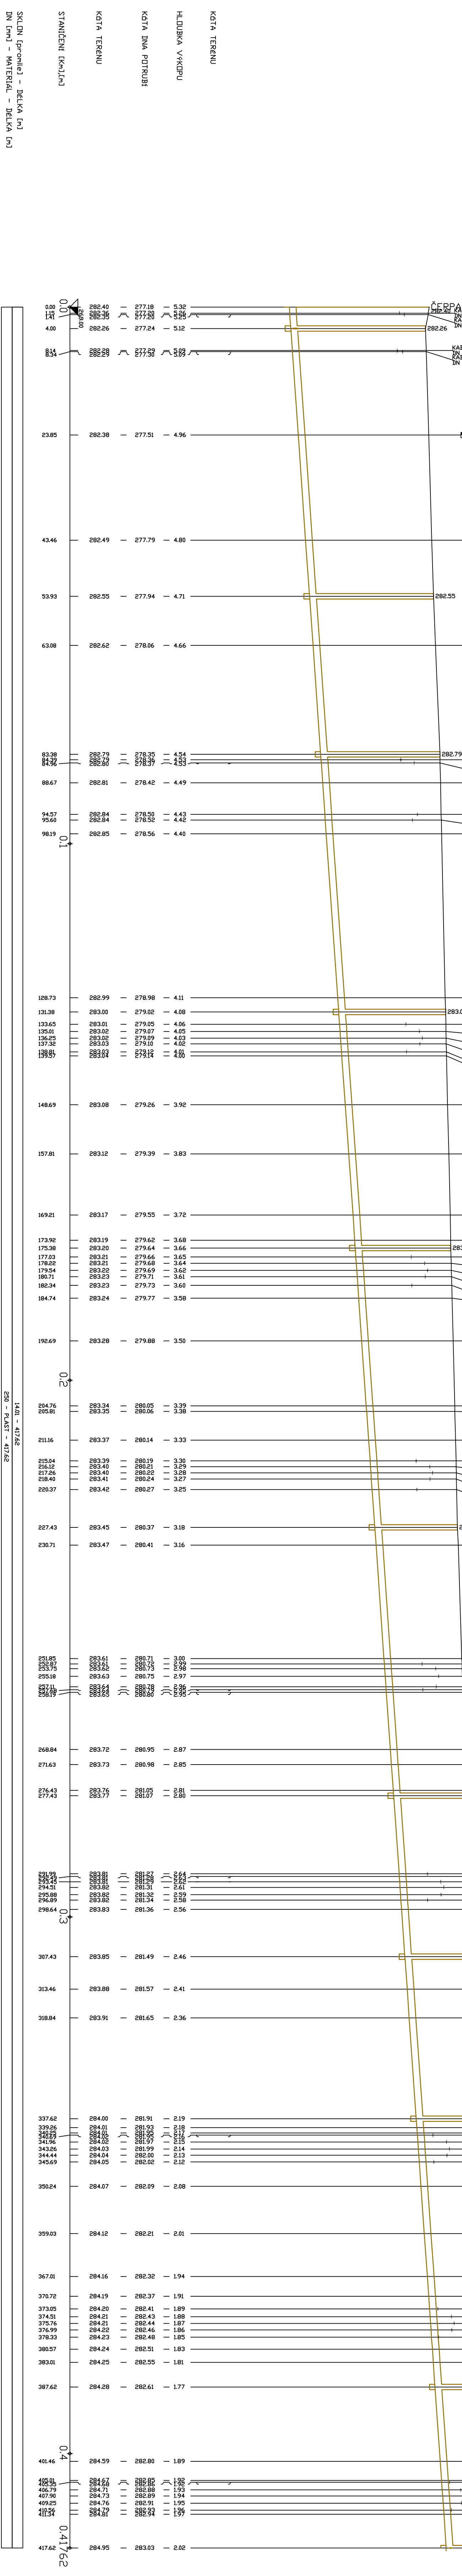

KATA TERENU
 HĚLIŠKA VYKOPU
 KATA DNK POTRUBÍ
 KATA TERENU
 STANICEK (K+1,00)
 0,00
 0,01
 0,02
 0,03
 0,04
 0,41
 0,41762
 1401 - 41762
 250 - PAKT - 41762

		BMTO GROUP s.r.o. Americká 444 Liberec 23, 463 12 IČ: 420 485 382 350 e-mail:	PRŮJ. E.: Ing. MATEJLOVÁ Ing. MATEJLOVÁ
SMĚR: VĚTRUŠICE - PRAHA VŘOCHOD KANALIZACE A ČOV VĚTRUŠICE PODÉLNÝ ŘEZ STOKA S23		ODP. PROJEKTANT: HYDROKONAL:	Ing. MATEJLOVÁ DUR
VÝKRES: OBRABENÍ: OPEC VĚTRUŠICE, IČ 240974 VLAŠSKÁ 14, VĚTRUŠICE, Z50 67 KLECANY	FORMÁT A4: DÁLKA: MĚŘITOKO: 1:500/100	OBR. PROJEKTANT: ST. PROJEKTANT: DĚLNO: D. 11	08.2017 D. 11