

OZEMÍ  
POVRCH OZEMÍ

VĚTRUŠICE  
KOMUNIKACE

LEGENDA:  
1) -32,40 - 9,26

Podélný profil tlak. kanalizace V2

MĚŘTKO 1:500 / 1:100

KOTA UPRAVENÉHO TERÉNU


HĚUBKA VÝKOPU


KOTA DNA POTRUBÍ

KOTA TERÉNU

STANIČNÍ KOTA [m]

SKLON [promile] - DELKA [m]  
DN [mm] - MATERIAL - DELKA [m]

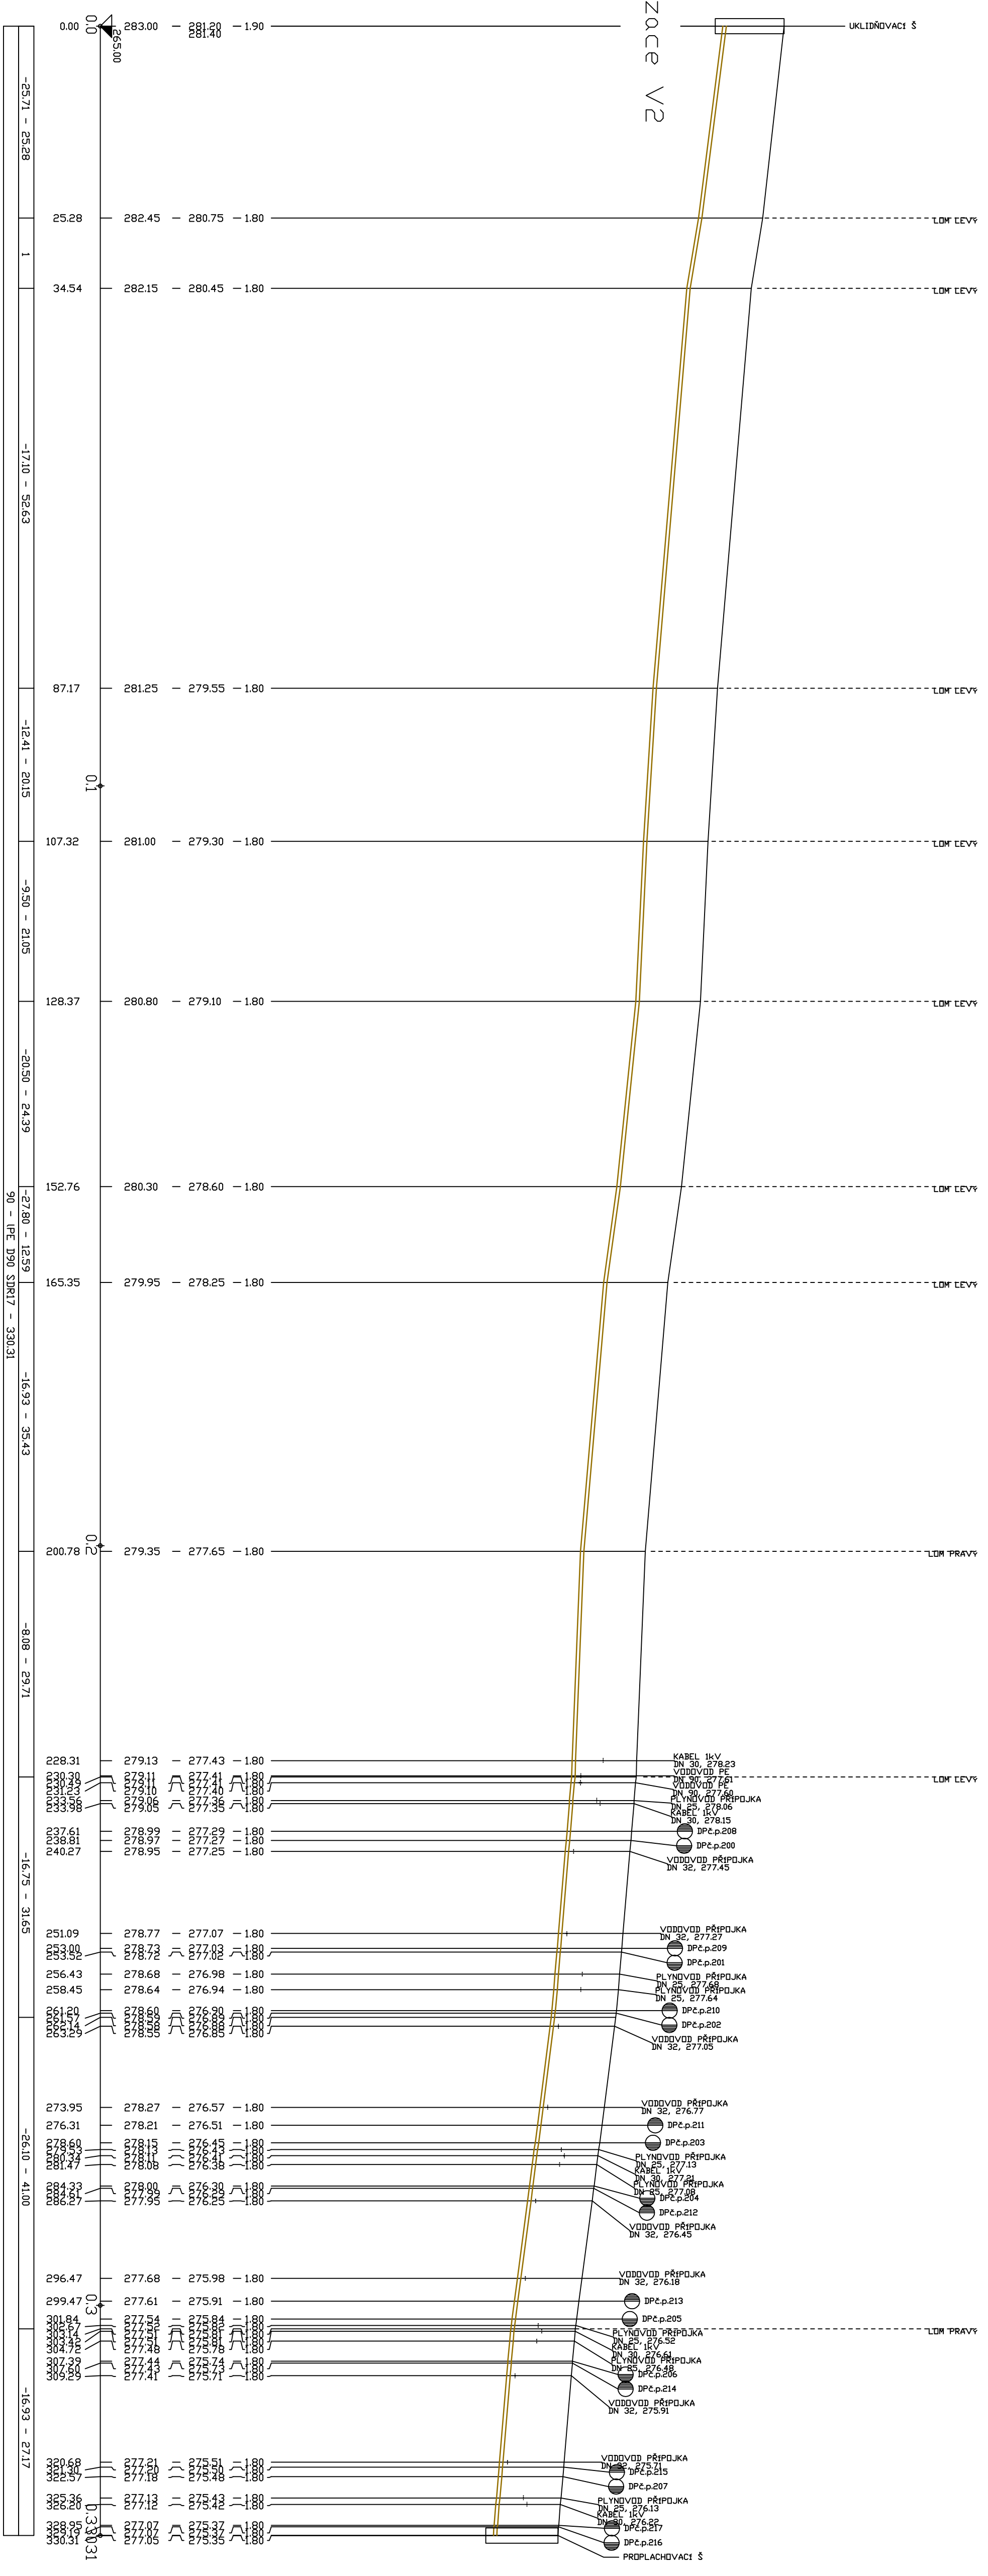

		BMTO GROUP a.s. Ampfova 444 Liberec 25, 463 12 tel.: +420 485 382 350 e-mail: info@bmtgroup.cz		PRŮJ:
SYMBOLE: VĚTRUŠICE - PRAHA VÝCHOD KANALIZACE A ČOV VĚTRUŠICE	ODP. PROJEKTANT: VYPRACOVATEL:	Ing. MATĚJKOVÁ Ing. MATĚJKOVÁ		PRŮJ. Z:
VÝKRES: PODELNÝ ŘEZ TLAKOVÁ KAN. V2	ST. PROJEKTU:	DUR		5. M.
OBRÁDKOVATEL: OBEC VĚTRUŠICE, IČ 240974 VLAŠSKÁ 14, VĚTRUŠICE, 250 67 KLECANY	DATUM:	08.2017		Č. VÝKRESU:
MĚŘITKO: 1:500/100				D. 13