



OZEMÍ PŮVŮCH OZEMÍ  
 ŽELEZNÝ PÁS  
 VĚTRUŠICE KOPANICE  
 ŽELEZNÝ PÁS  
 LEGENDA  
 1/1288 - 2/59

Podélný profil výtlak splašků č.1

MĚŘÍTKO 1:500 / 1:100

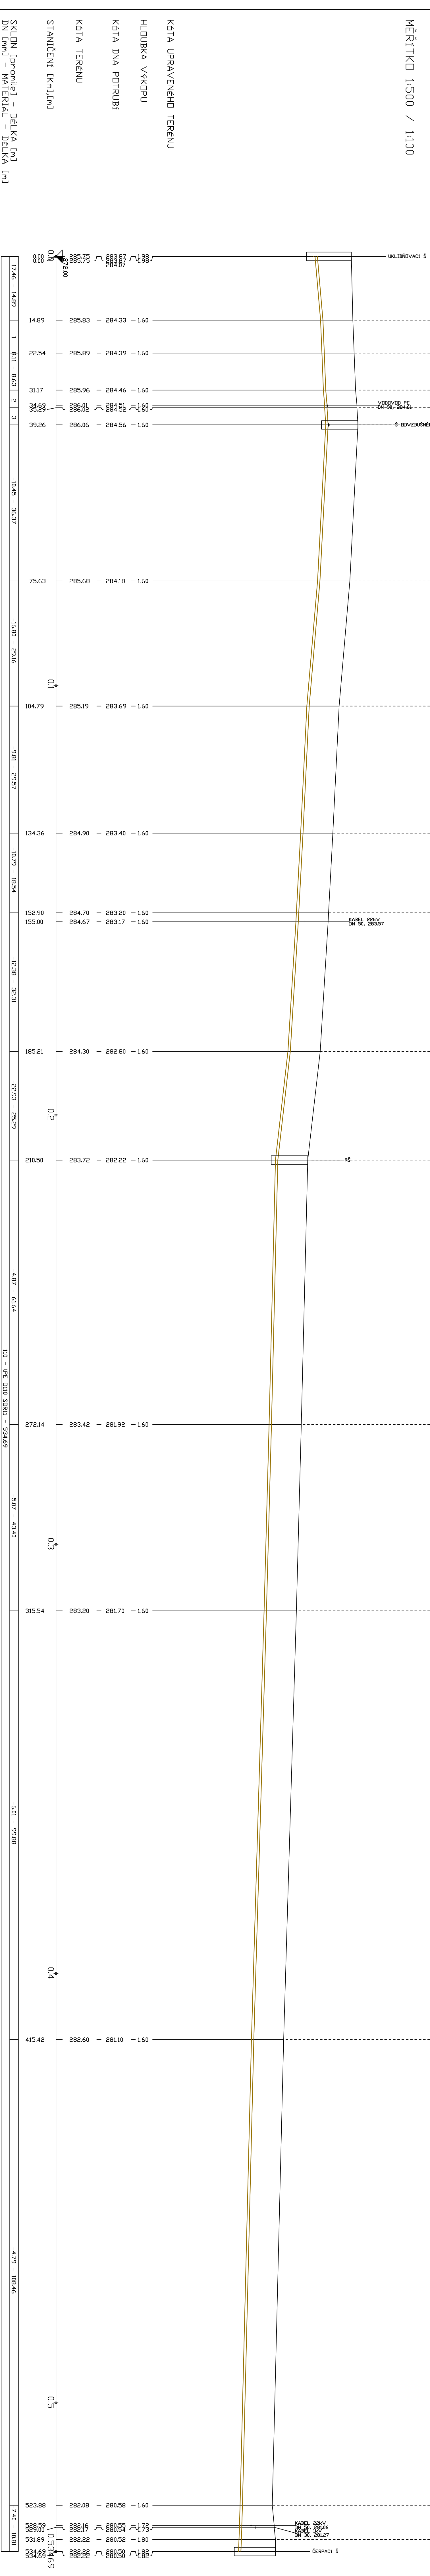

		BMT GROUP a.s. Žitná 23, 463 12 Ml. : 420 485 382 350 e-mail:		PRŮJ. L.:
SMĚK: VĚTRUŠICE – PRAHA VÝCHOD KANALIZACE A ČOV VĚTRUŠICE		OPR. PROJEKTANT: VYPRACOVATEL:	ING. MARTINA ING. MARTINA	
VÝKRES: PODELNÝ ŘEZ VÝTLAK SPLAŠKŮ Č.1	ST. PROJEKTU: FORMÁT A4:	DUR	7 A4	08.2017
OBRÁDKOVATEL: OBEC VĚTRUŠICE, IČ 240974 VLAŠSKÁ 14, VĚTRUŠICE, 250 67 KLECANY	MĚŘÍTKO: 1:500/100	Č. VÝKRESU: D.14		