

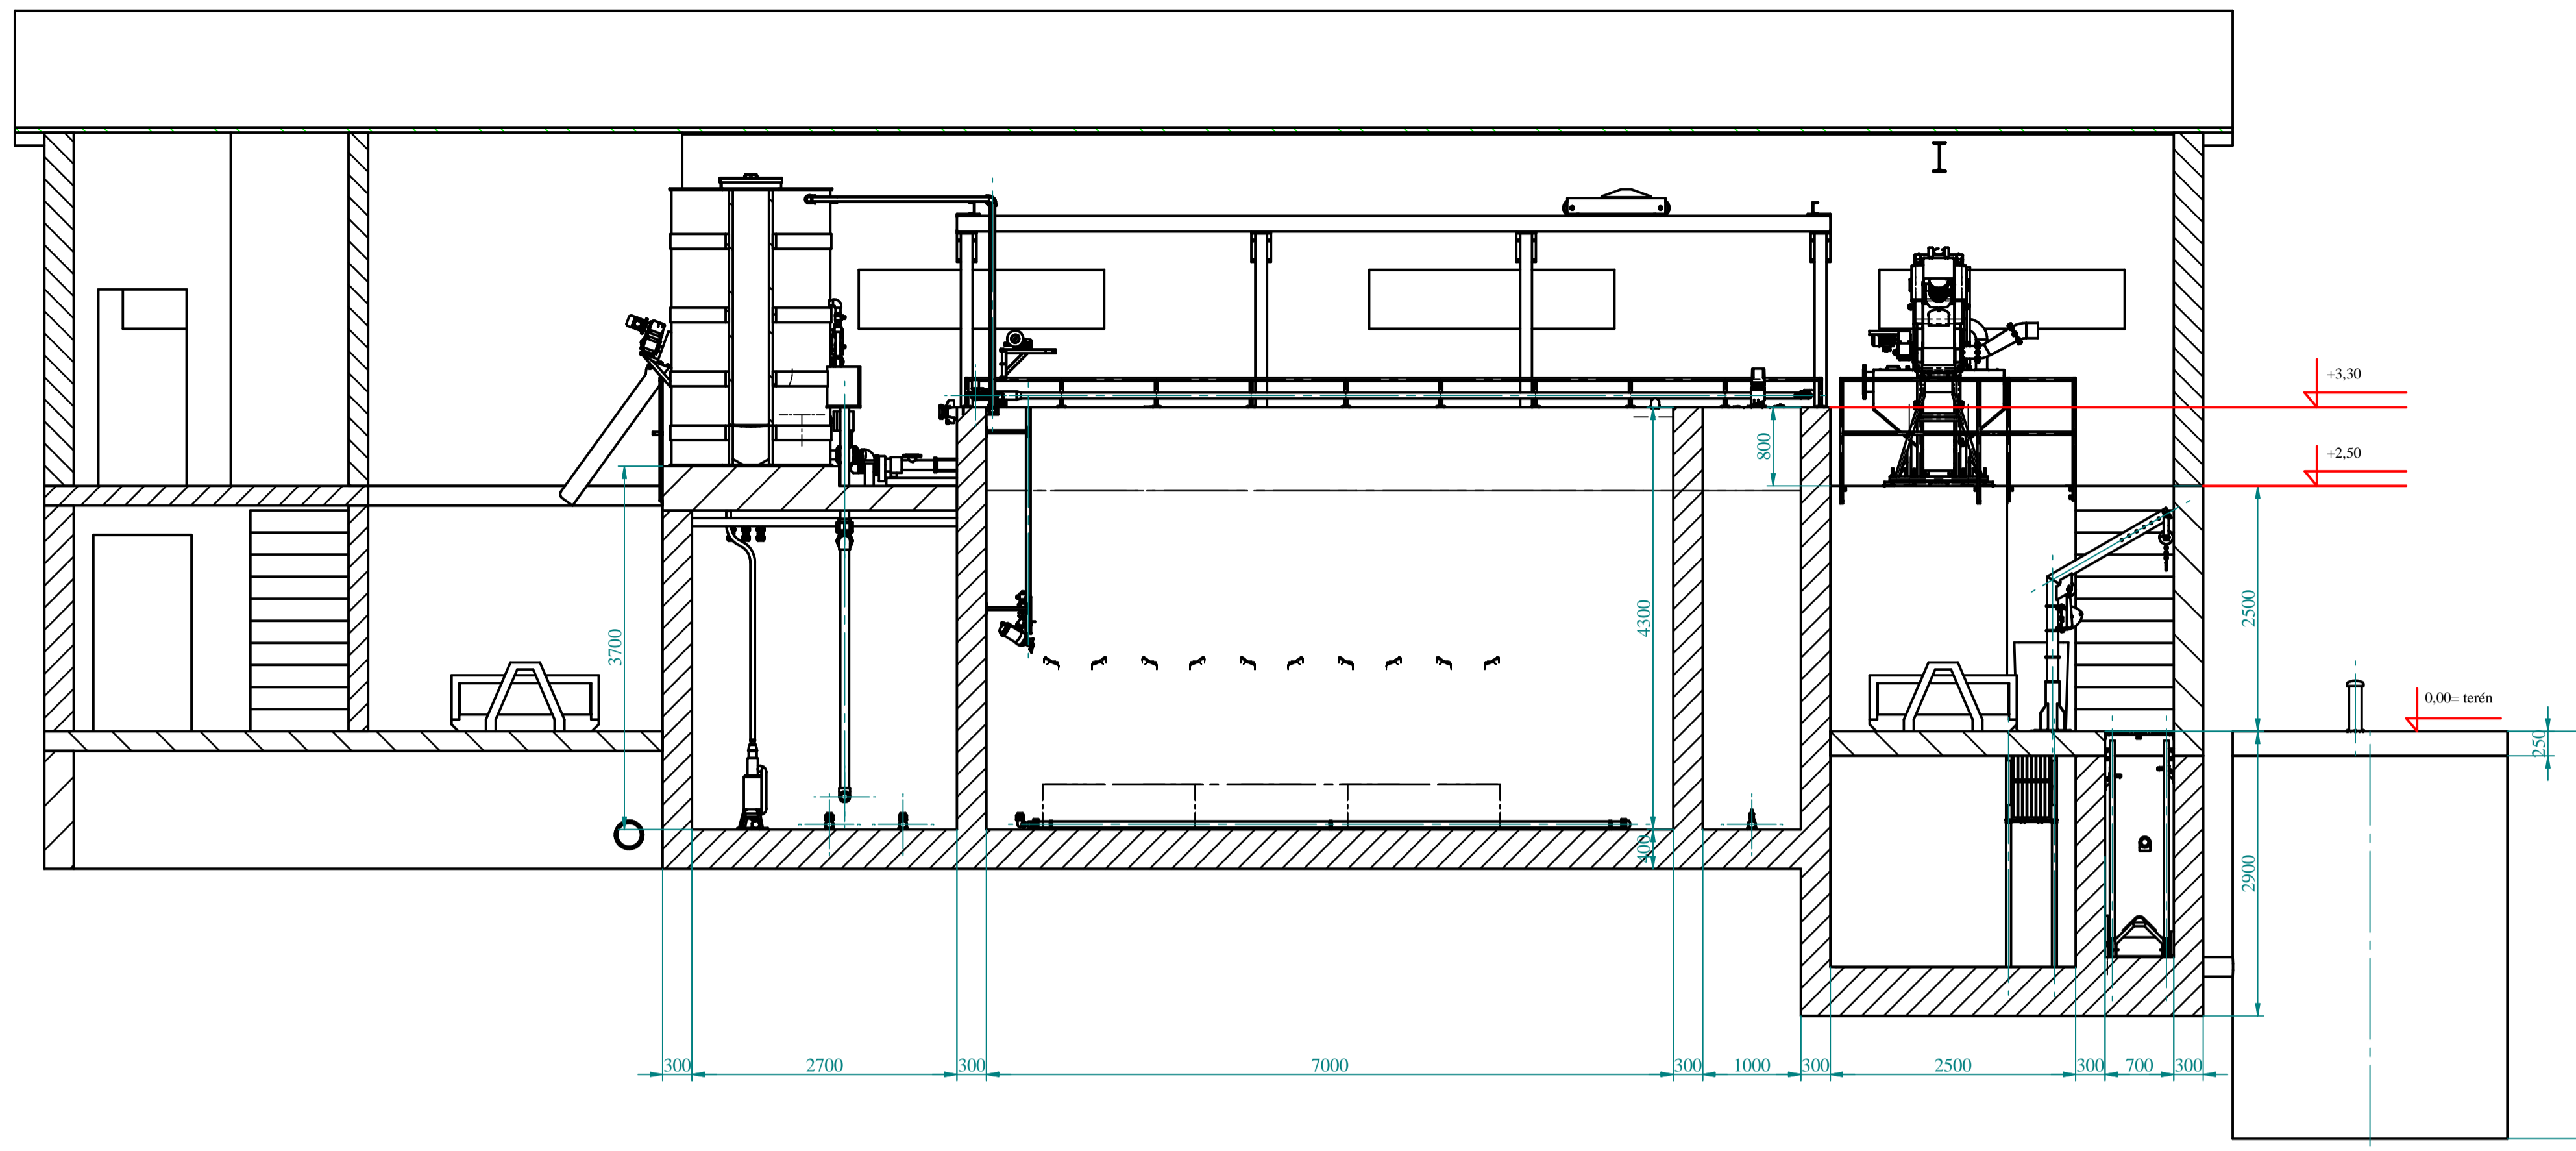


REZ A-A





		BMTO GROUP a.s. Ampérova 444 Liberec 23, 463 12 tel.: +420 485 382 350 e-mail:	PARČE č.:
STAVBA: VĚTRUŠICE - PRAHA VÝCHOD KANALIZACE A ČOV VĚTRUŠICE	ODP. PROJEKTANT: Ing. MATĚJKOVÁ	Ing. JAN PÍŽL	
VÝKRES: ČOV VĚTRUŠICE - ŘEZY 1	VYPRACOVAL: DUR	ST. PROJEKTU: A1	
OBJEDNATEL: OBEC VĚTRUŠICE, IČ 240974 VLTAVSKÁ 14, VĚTRUŠICE, 250 67 KLECANY	DATUM: 08.2017	MĚŘÍTKO: 1:50	
		Č. VÝKRESU: D.16.3	

ŘEZ B-B

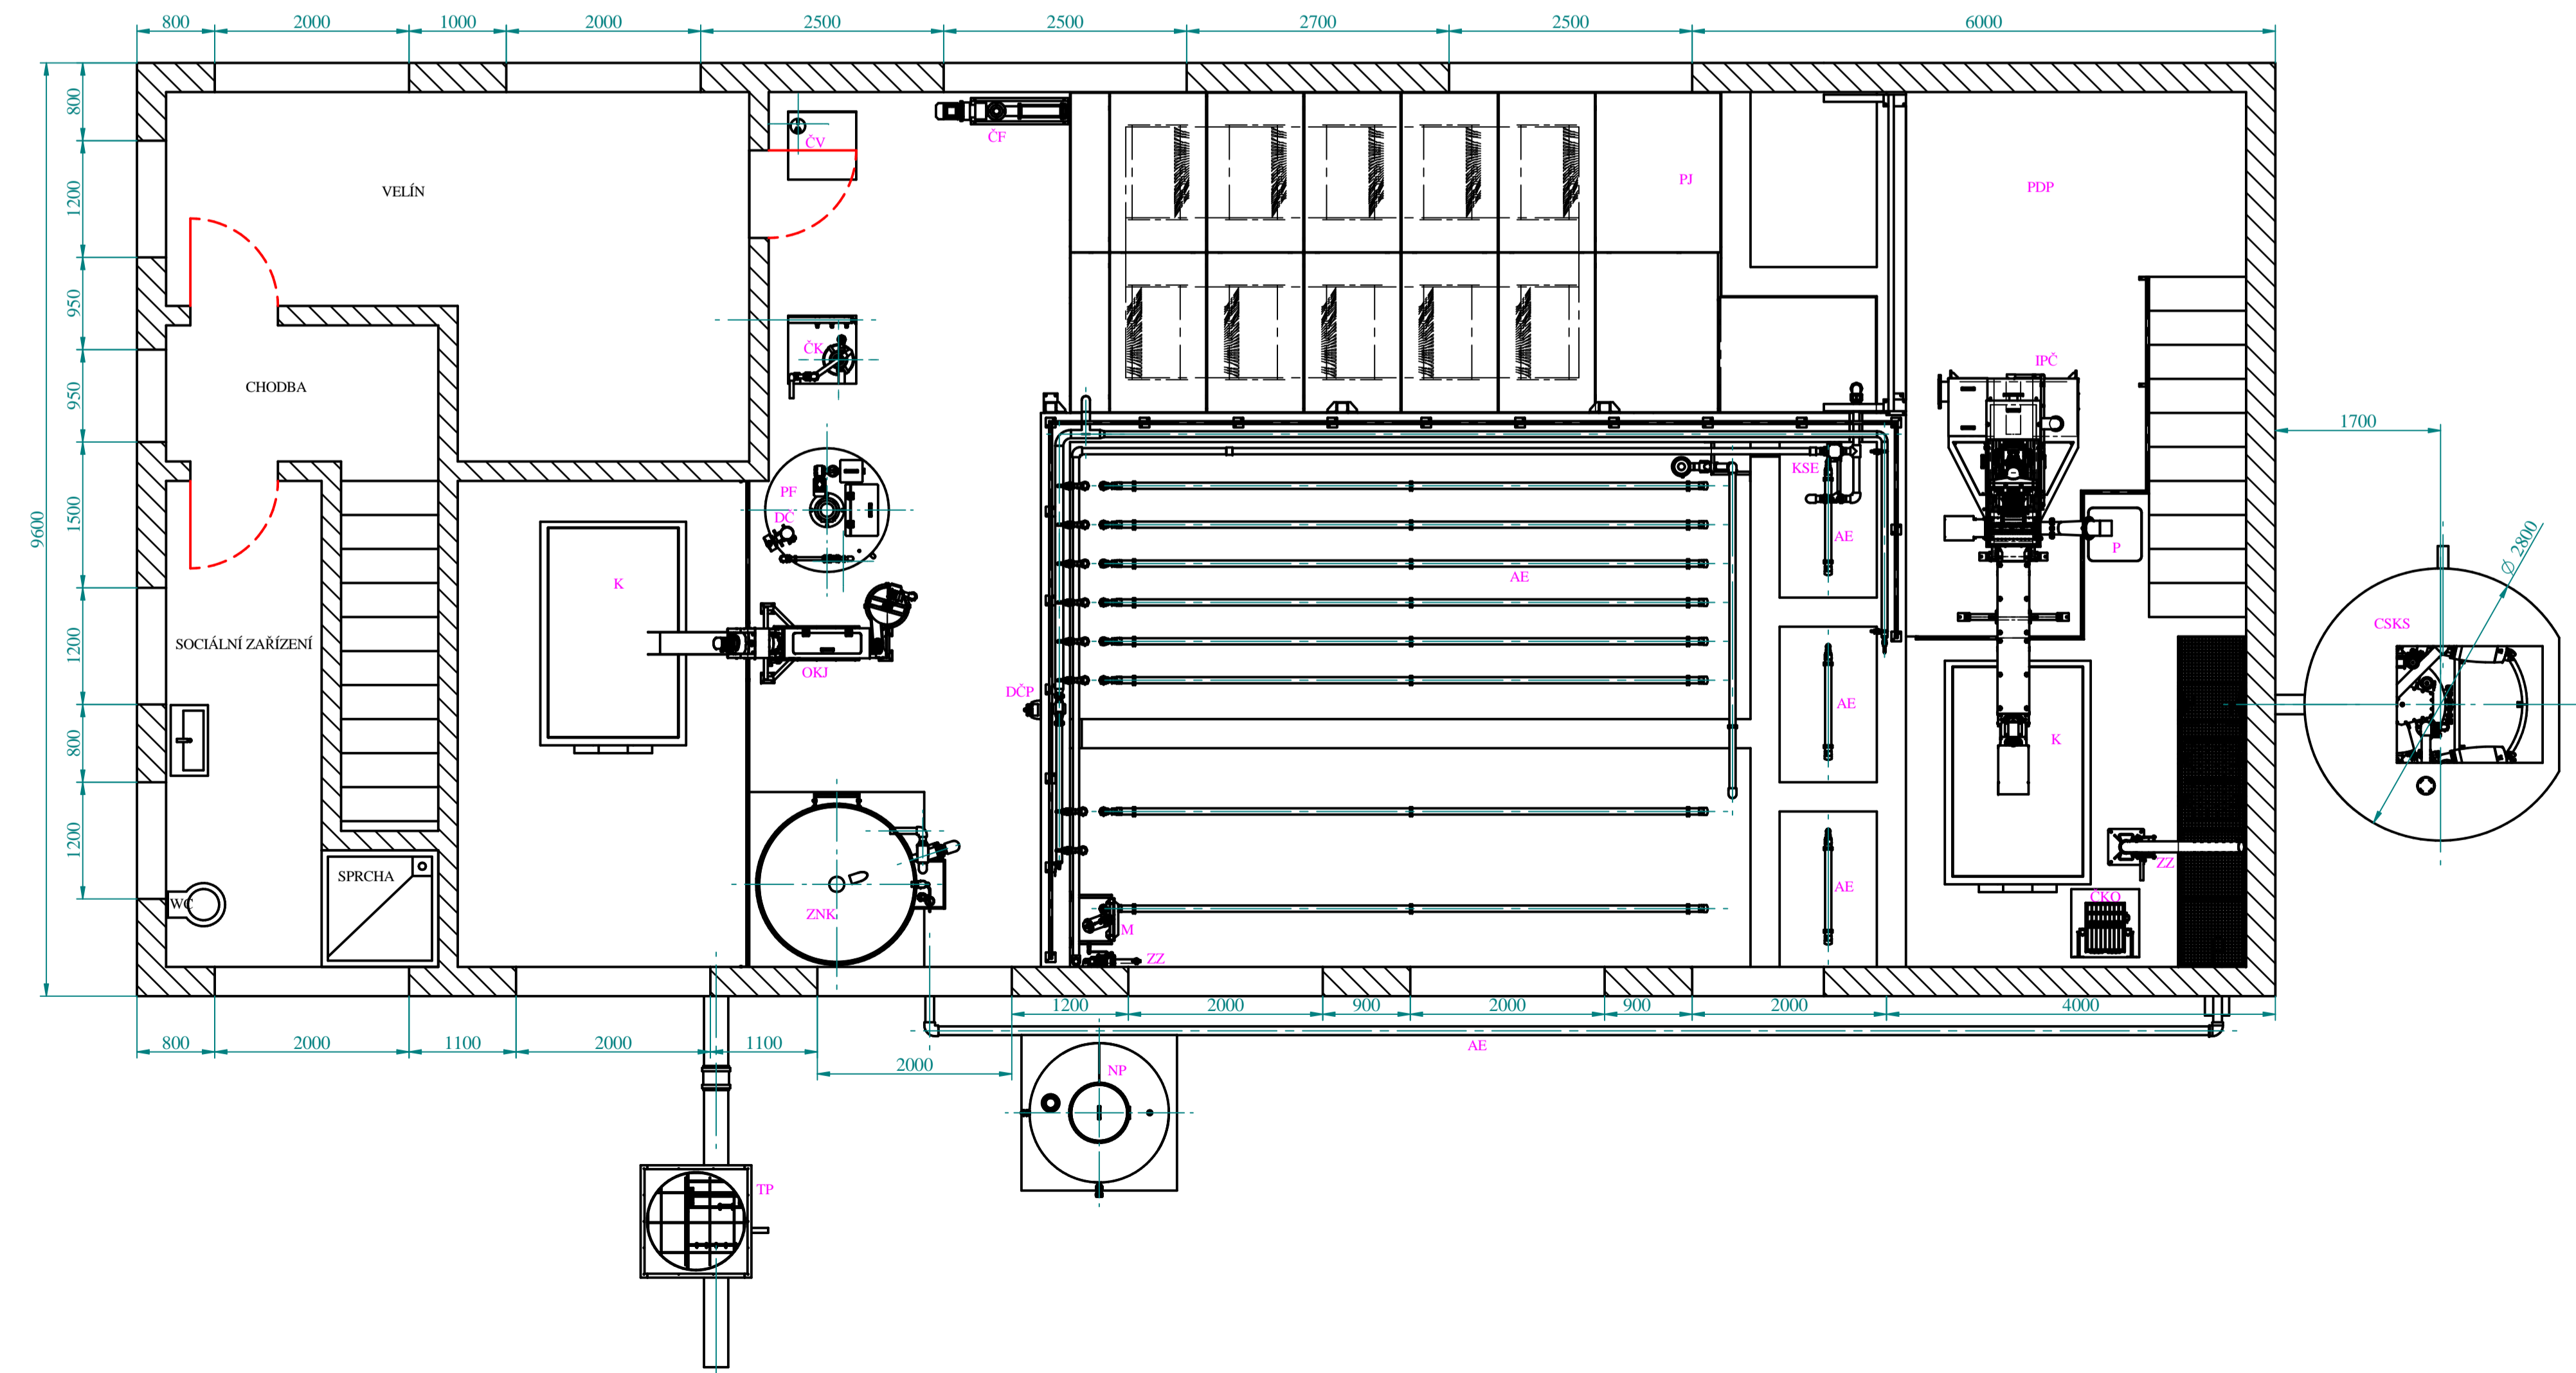


ŘEZ C-C

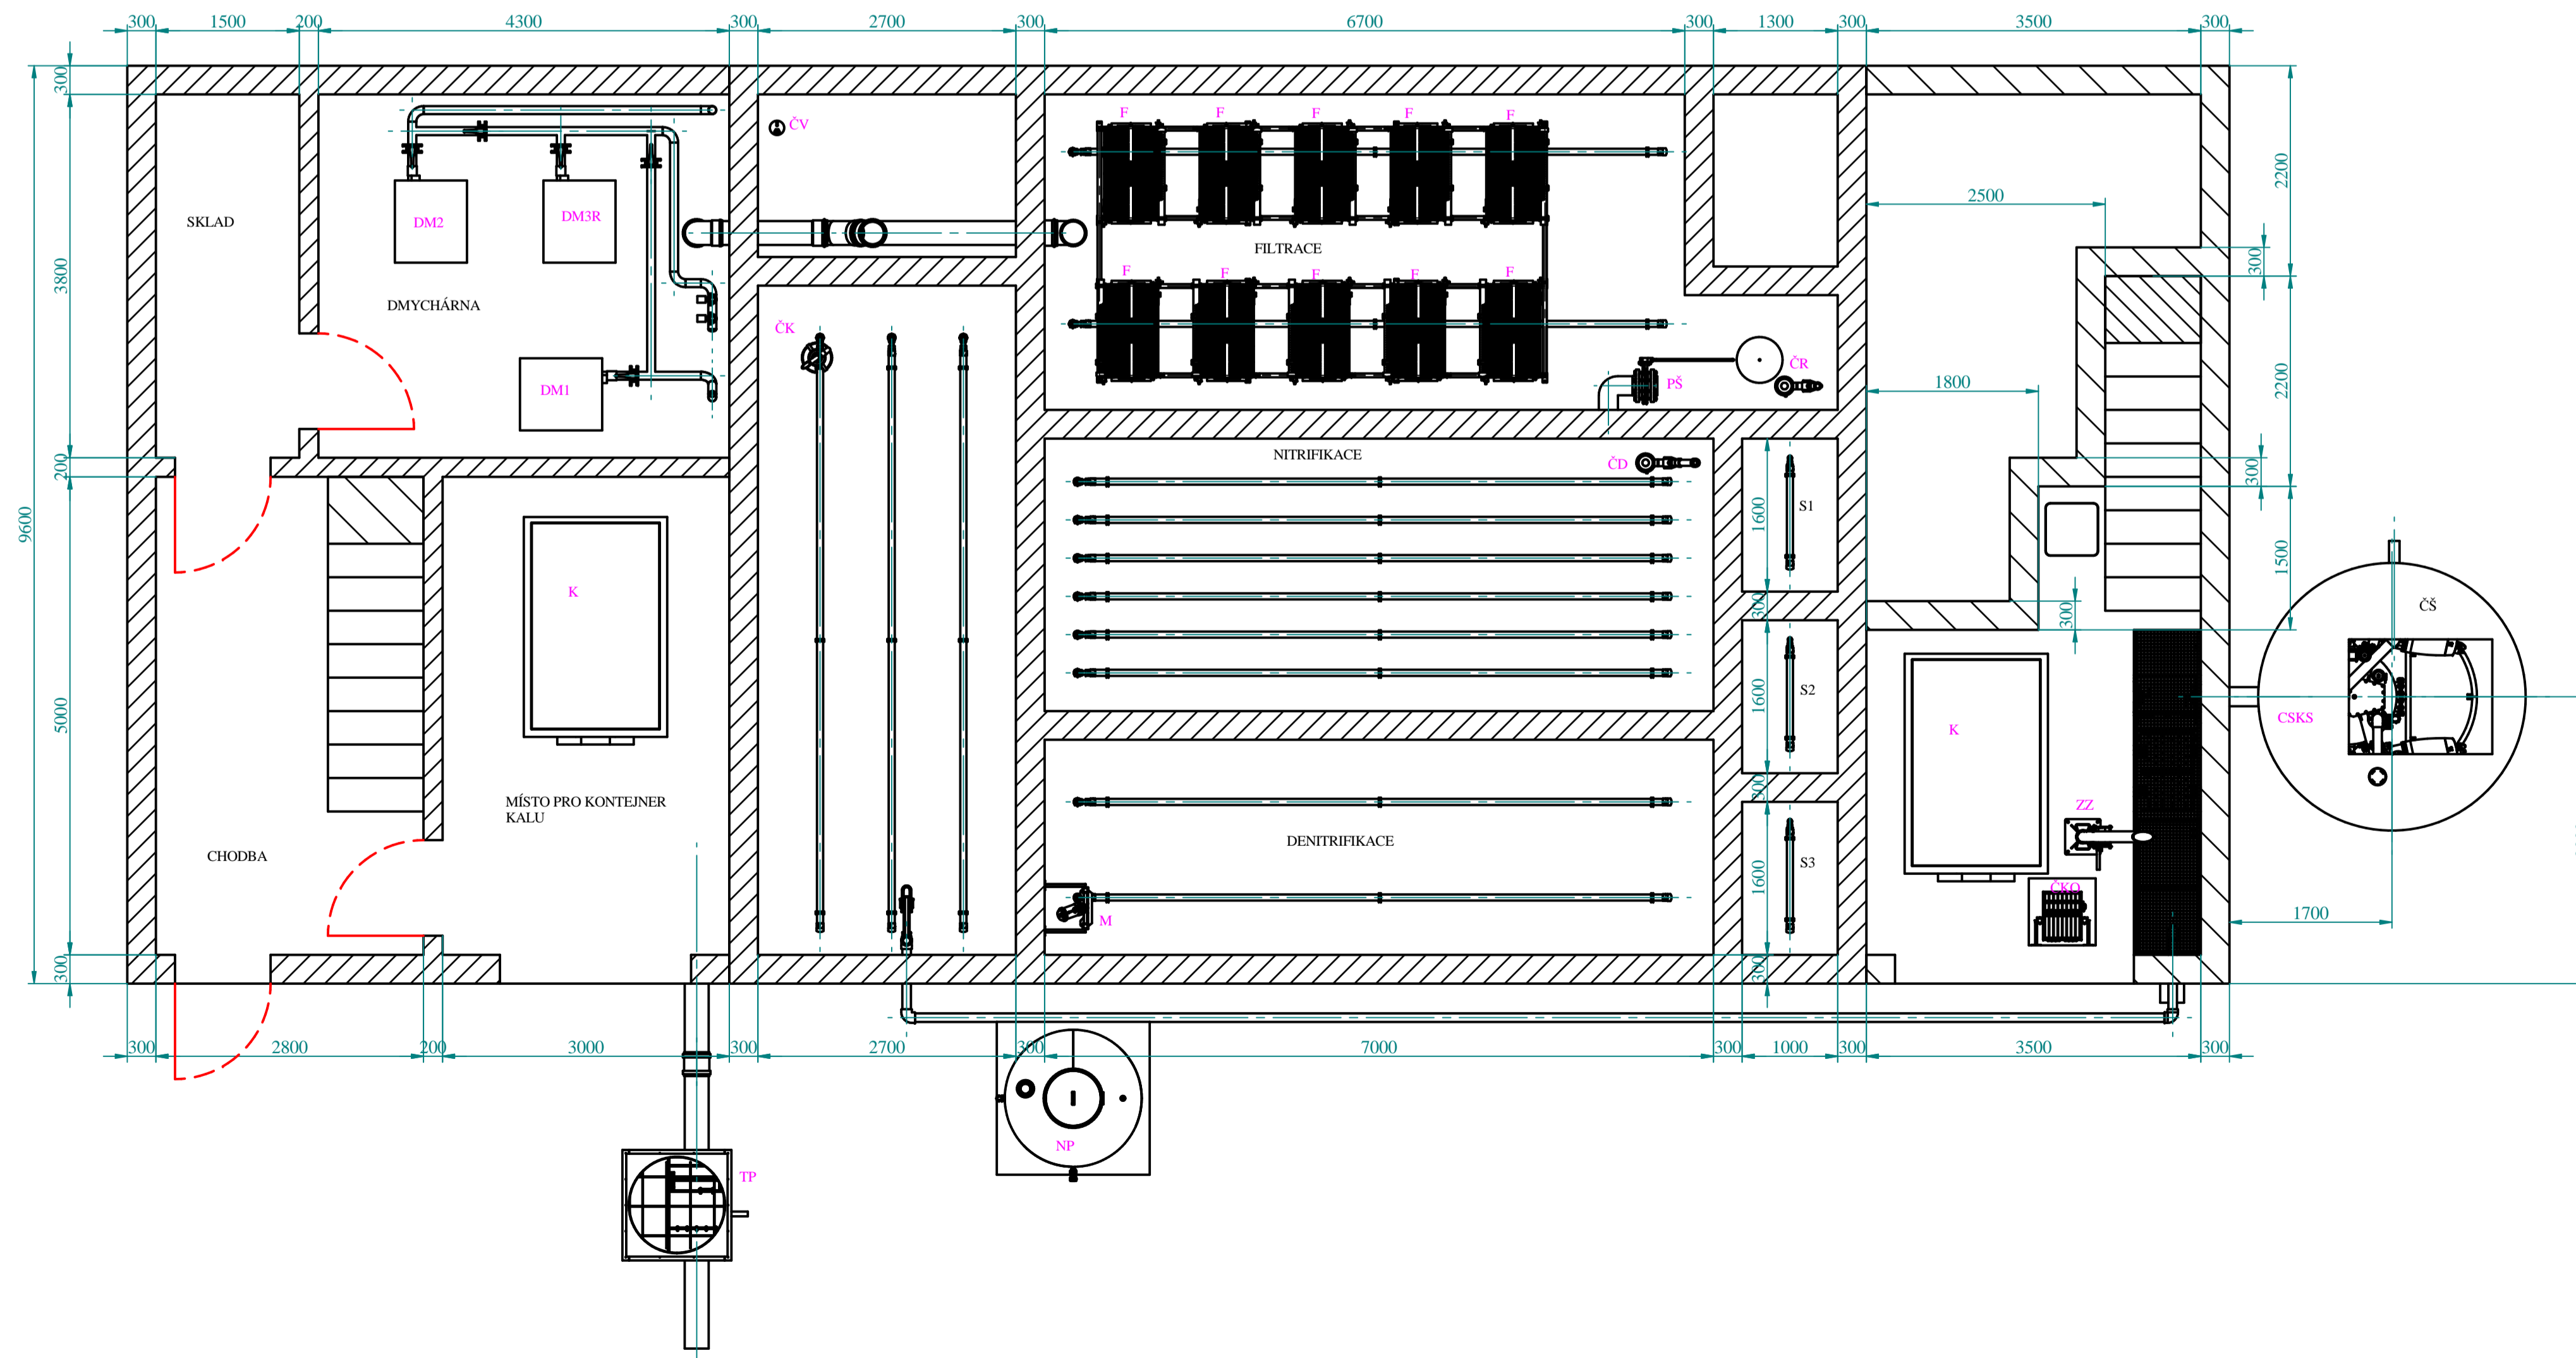


		BMTO GROUP a.s. Ampérova 444 Liberec 23, 463 12 tel.: +420 485 382 350 e-mail:		PARČ 2:
		STAVBA: VĚTRUŠICE - PRAHA VÝCHOD KANALIZACE A ČOV VĚTRUŠICE	ODP. PROJEKTANT: Ing. MATĚJKOVÁ	VYPRACOVAL: Ing. JAN PÍZL
VÝKRES: ČOV VĚTRUŠICE - ŘEZY 2	ST. PROJEKTU: DUR	FORMÁT: A1	DATUM: 08.2017	
OBJEDNATEL: OBEC VĚTRUŠICE, IČ 240974 VLTAVSKÁ 14, VĚTRUŠICE, 250 67 KLECANY	MĚŘÍTKO: 1:50	Č. VÝKRESU: D.16.4		


ŘEZ D-D

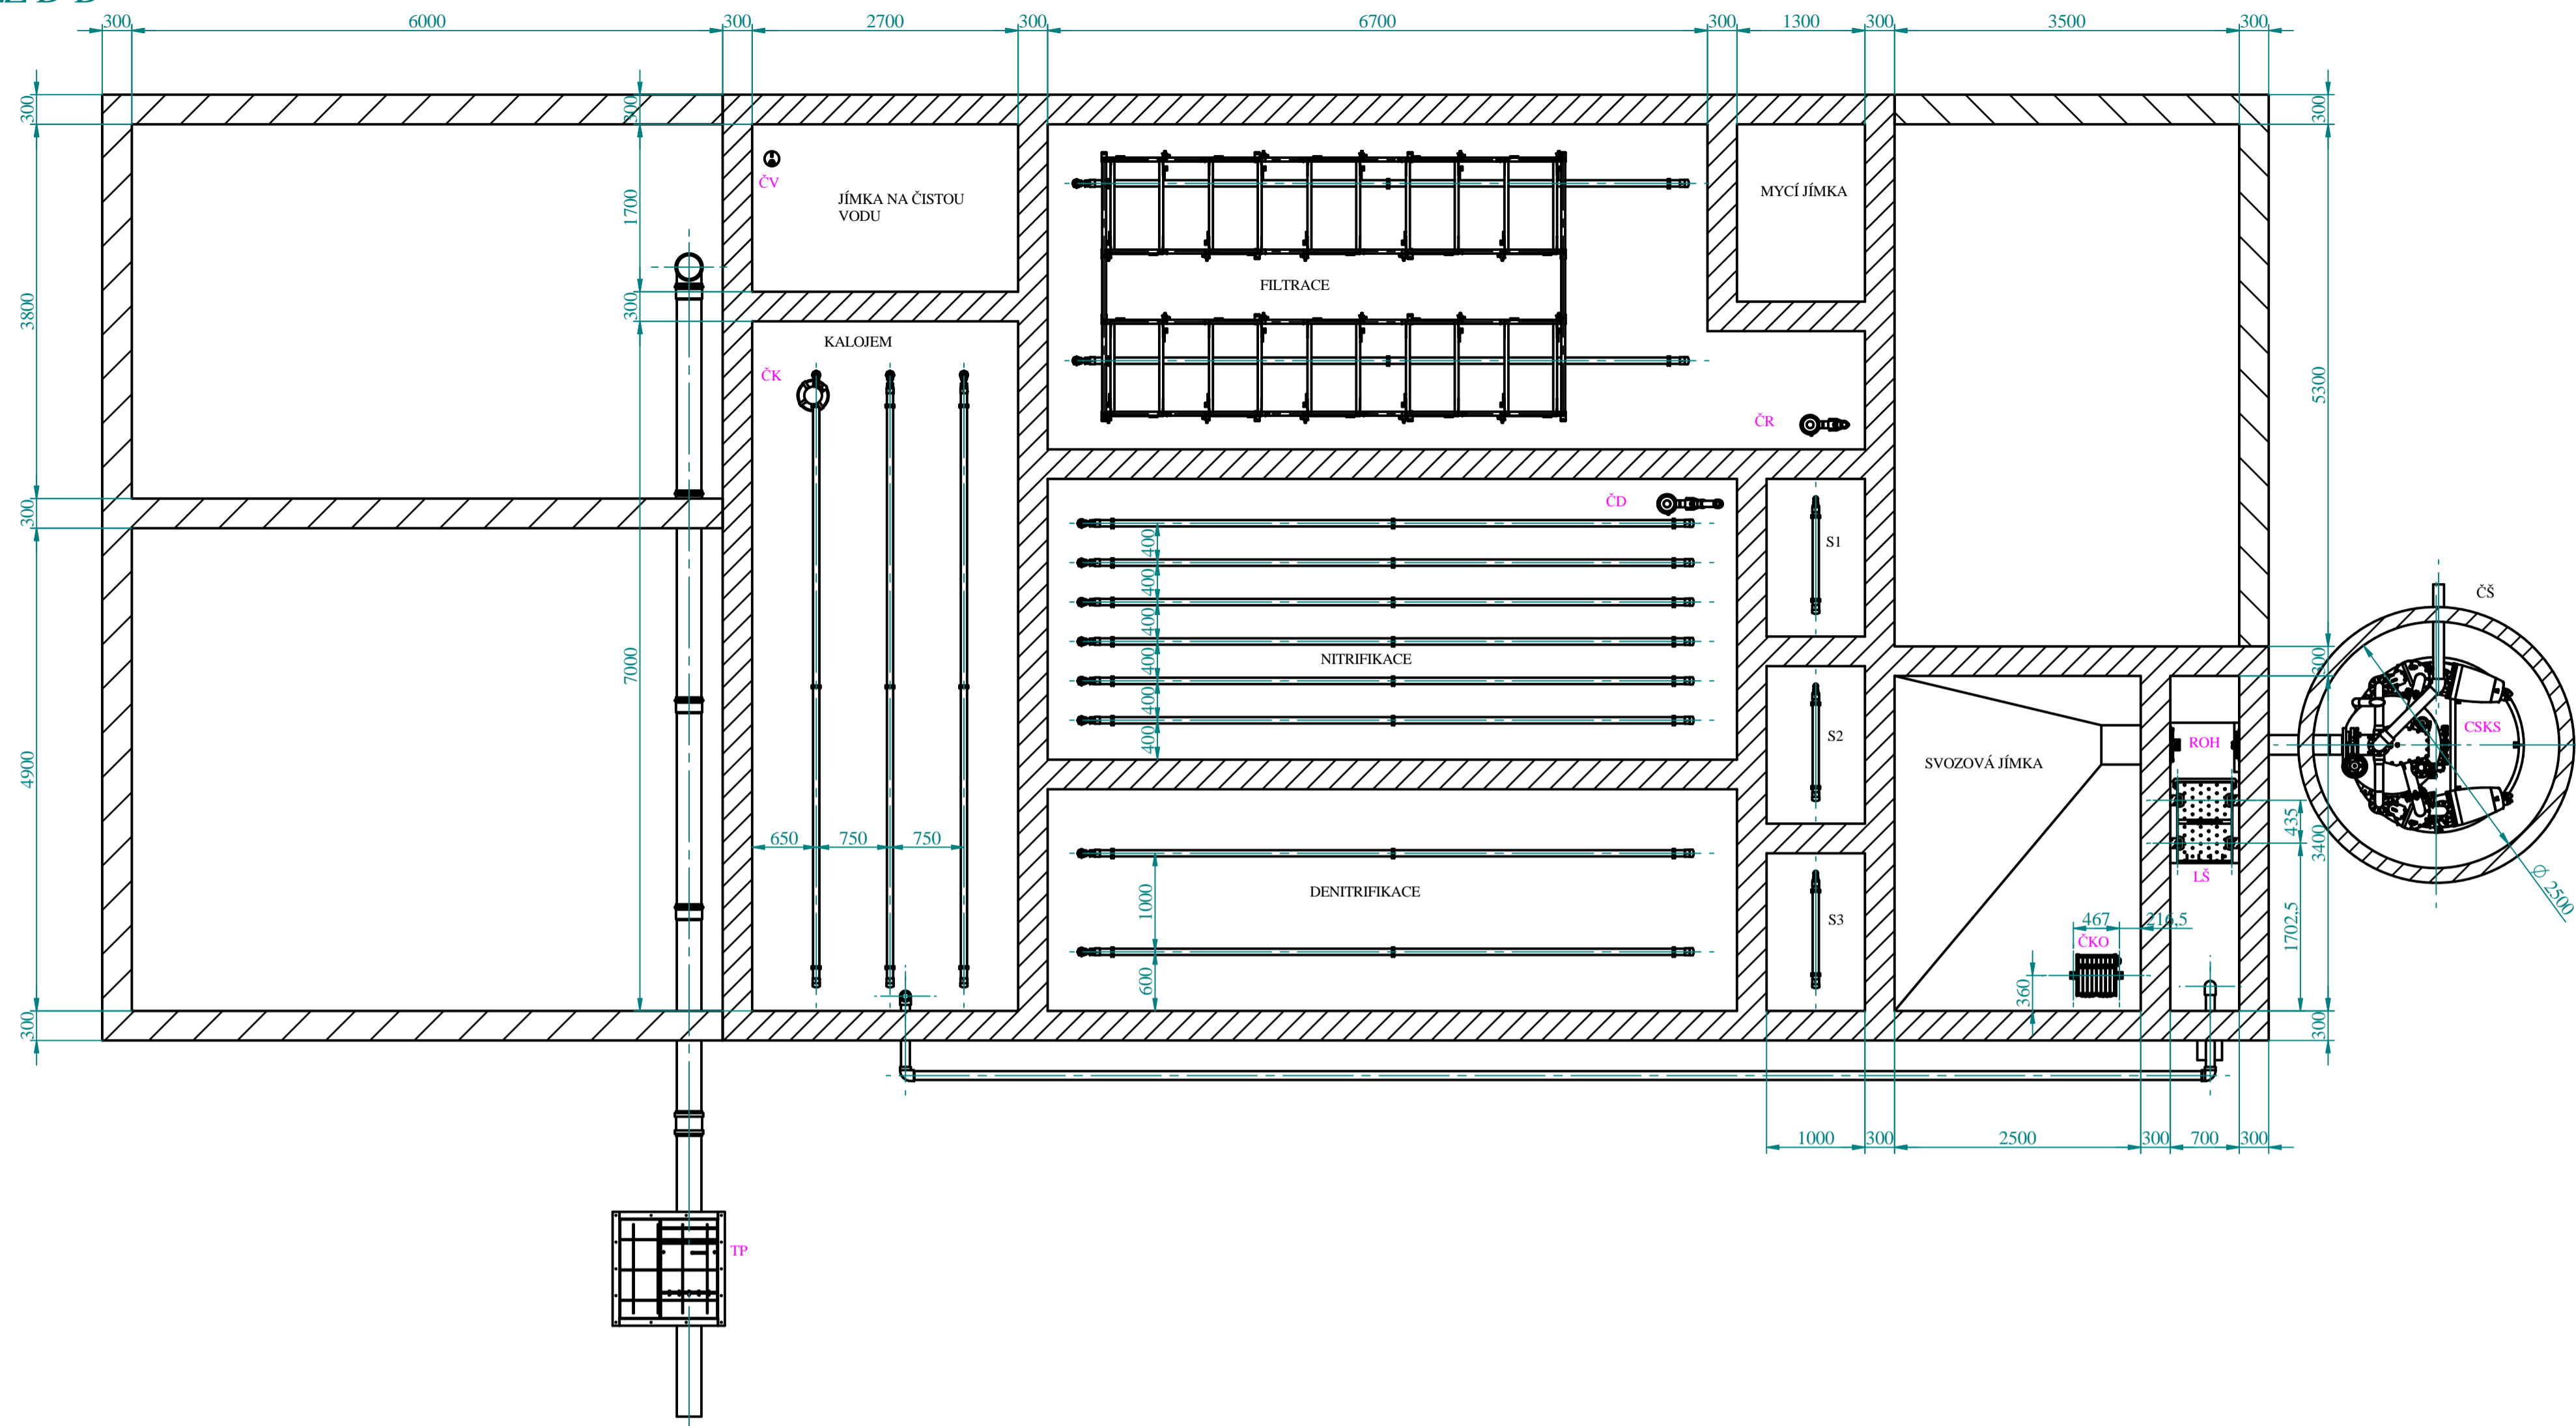


ŘEZ E-E


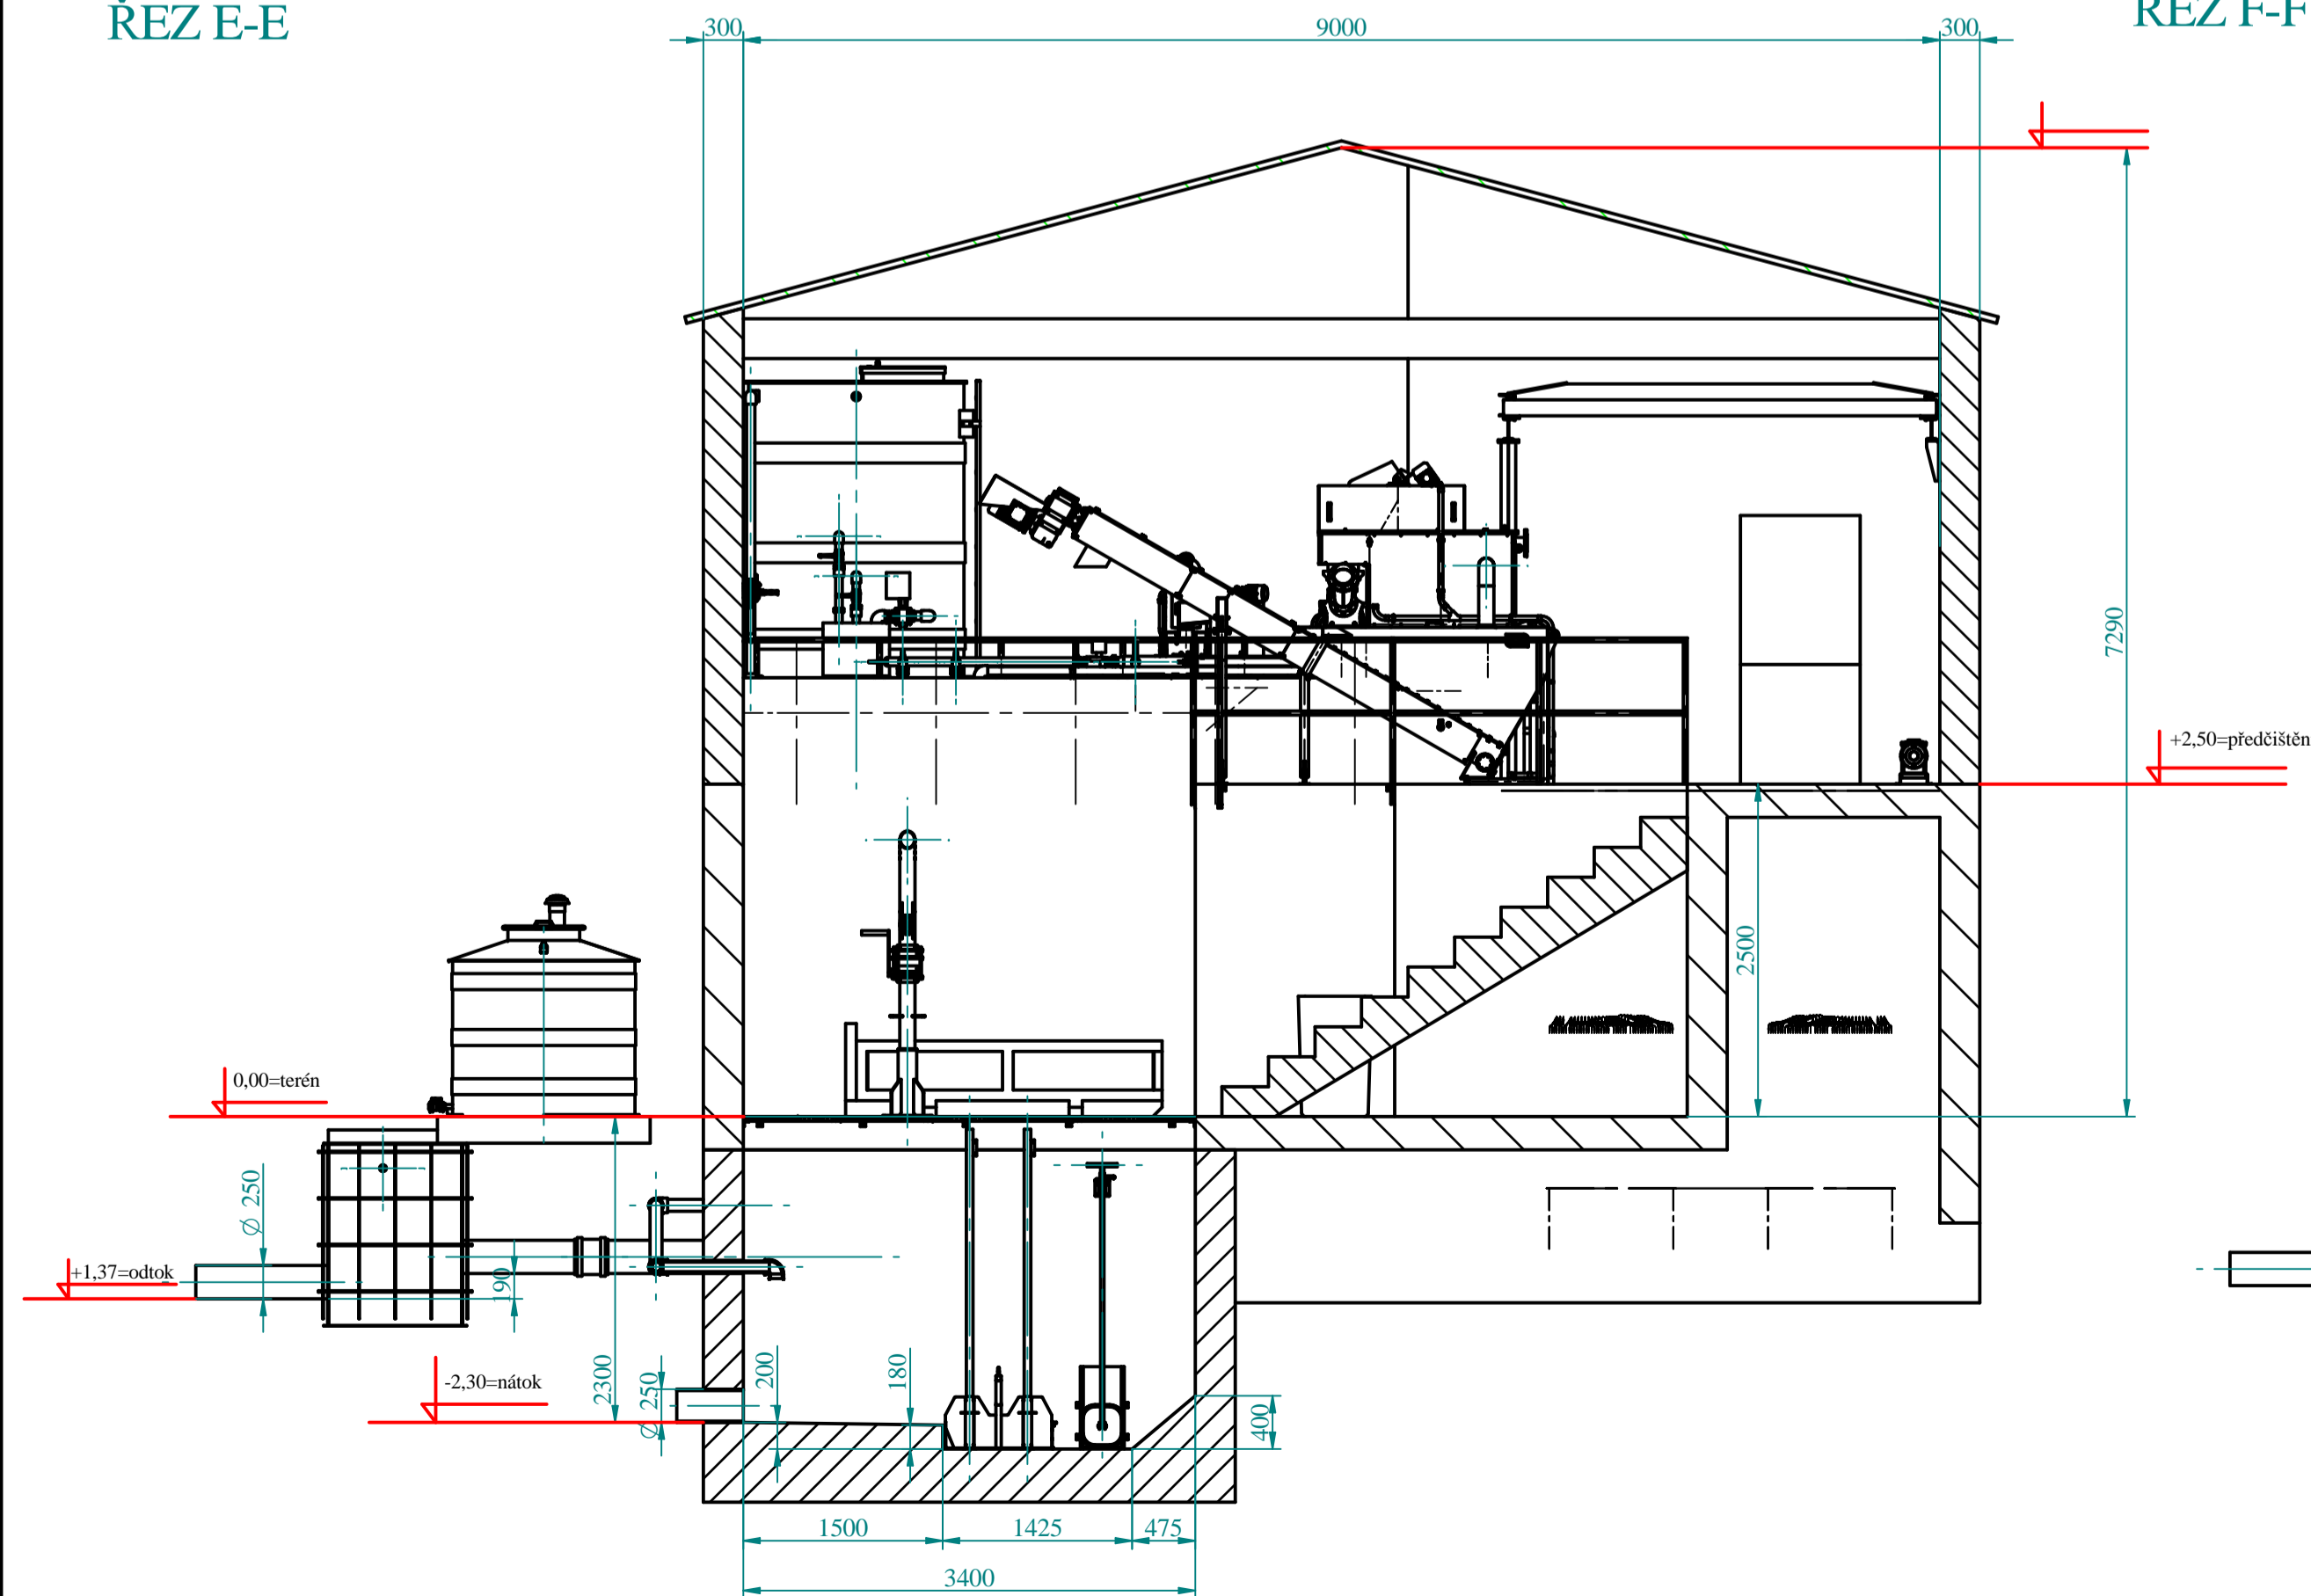


ŘEZ F-F

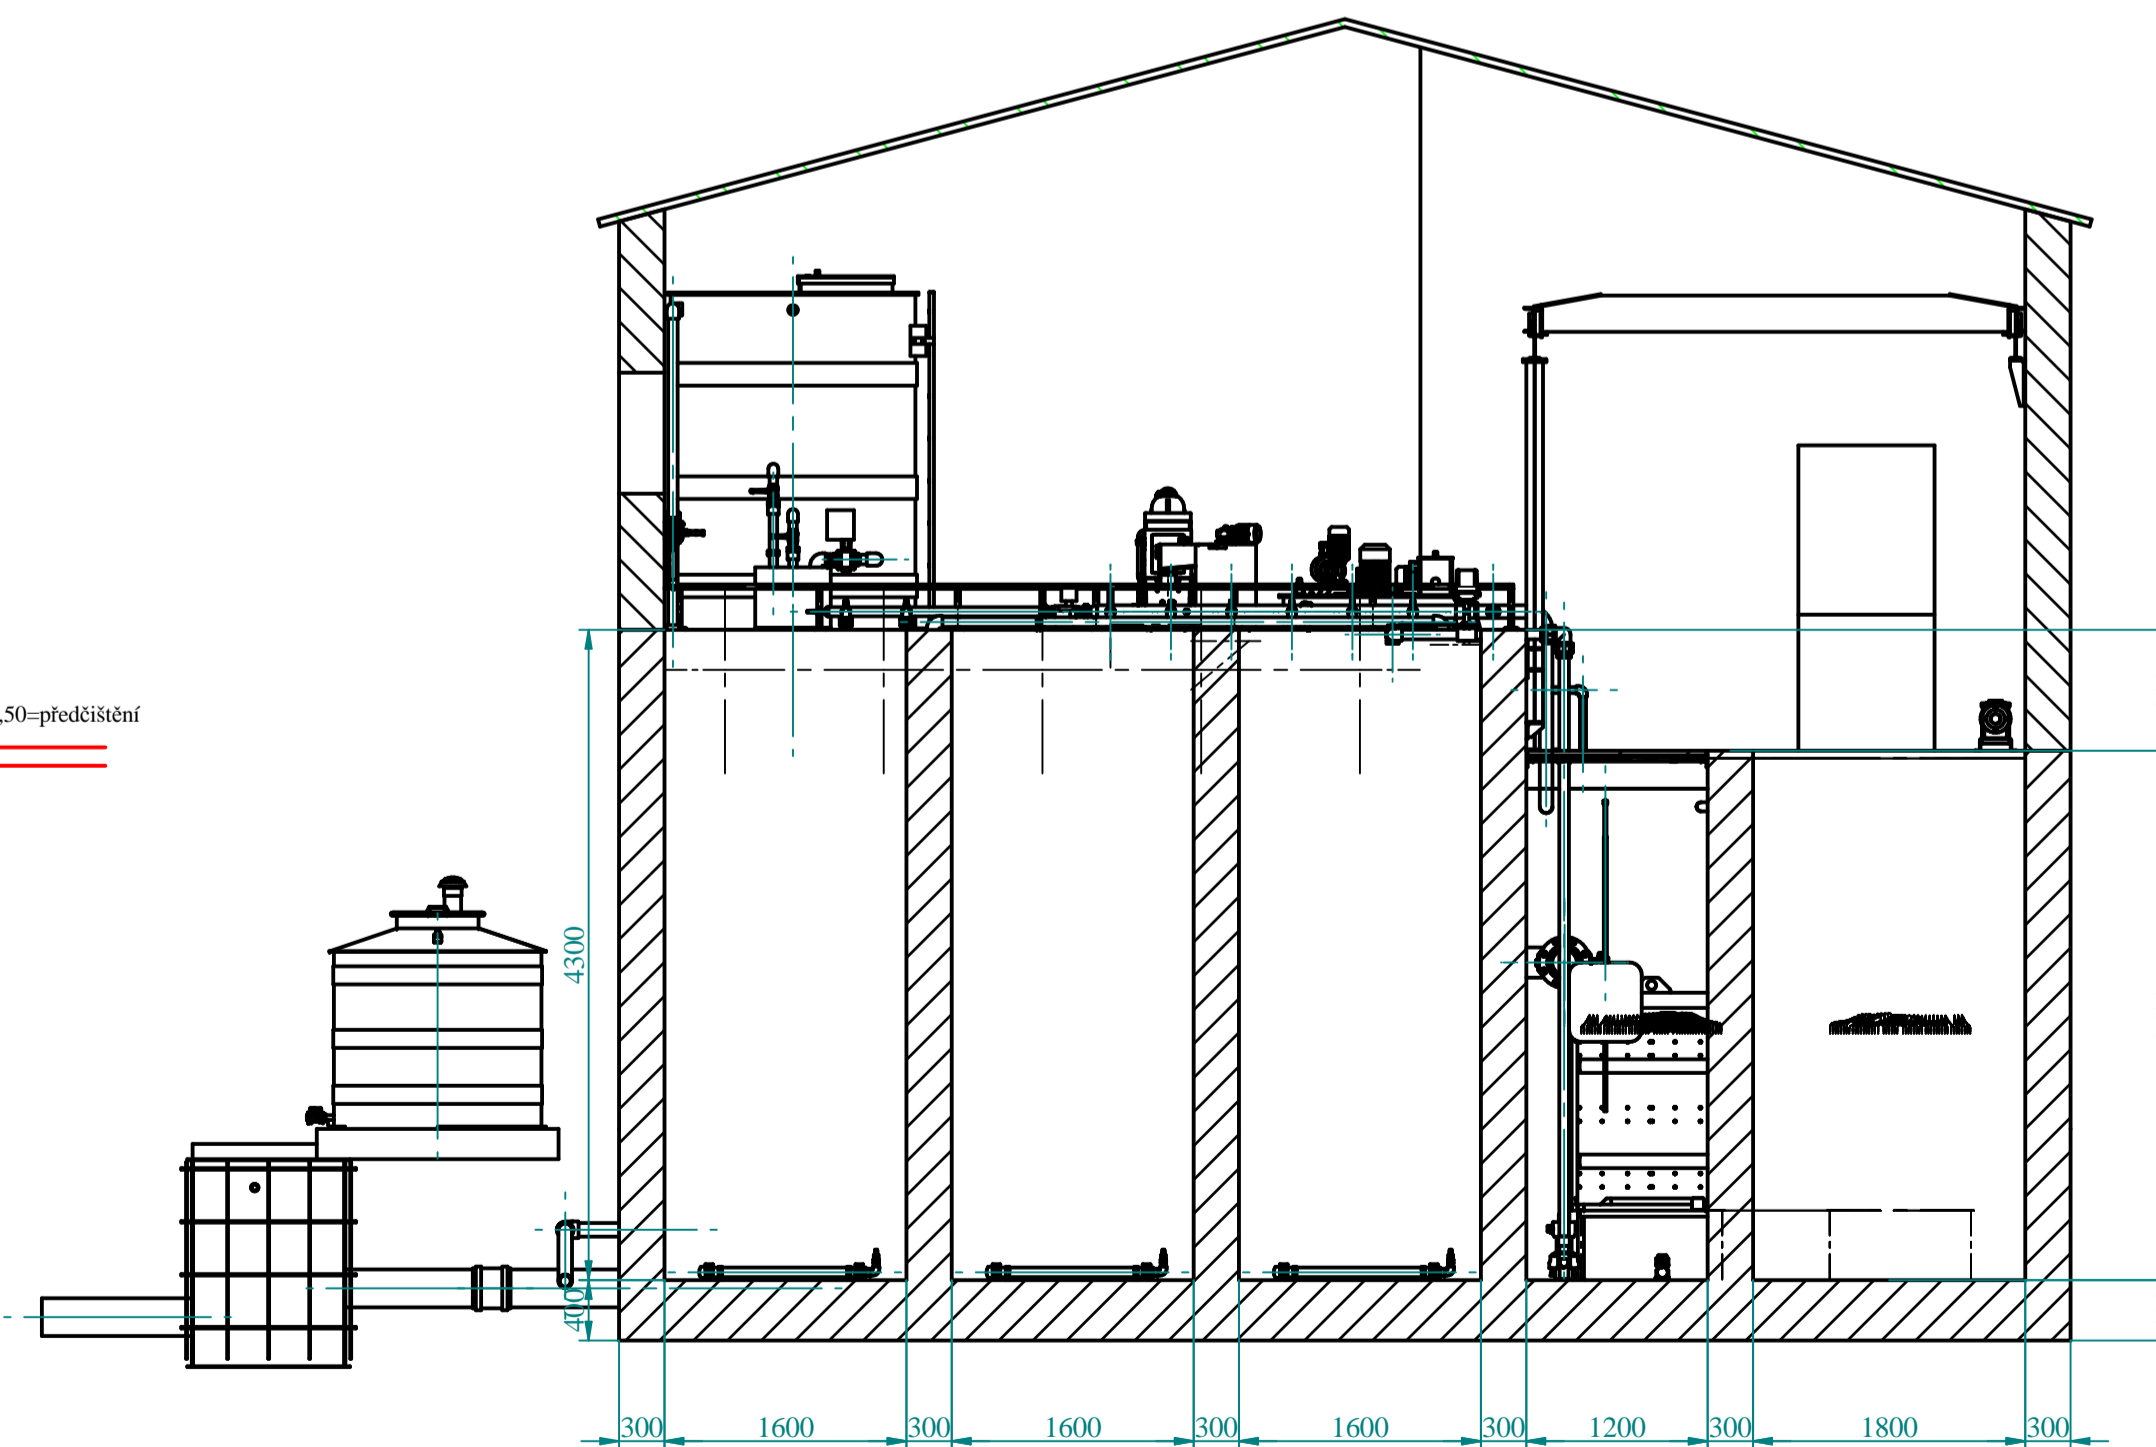

		BMTO GROUP a.s. Ampérova 444 Liberec 23, 463 12 tel : +420 485 382 350 e-mail:		PARČE č.:
		STAVBA: VĚTRUŠICE - PRAHA VÝCHOD KANALIZACE A ČOV VĚTRUŠICE	ODP. PROJEKTANT: Ing. MATĚJKOVÁ VYPRACOVAL: Ing. JAN PIŽL ST. PROJEKTU: DUR	VÝKRES: ČOV VĚTRUŠICE - ŘEZY 3 DATUM: 08.2017 MĚŘÍTKO: 1:50
OBJEDNATEL: OBEC VĚTRUŠICE, IČ 240974 VLTAVSKÁ 14, VĚTRUŠICE, 250 67 KLEČANY				

ŘEZ G-G

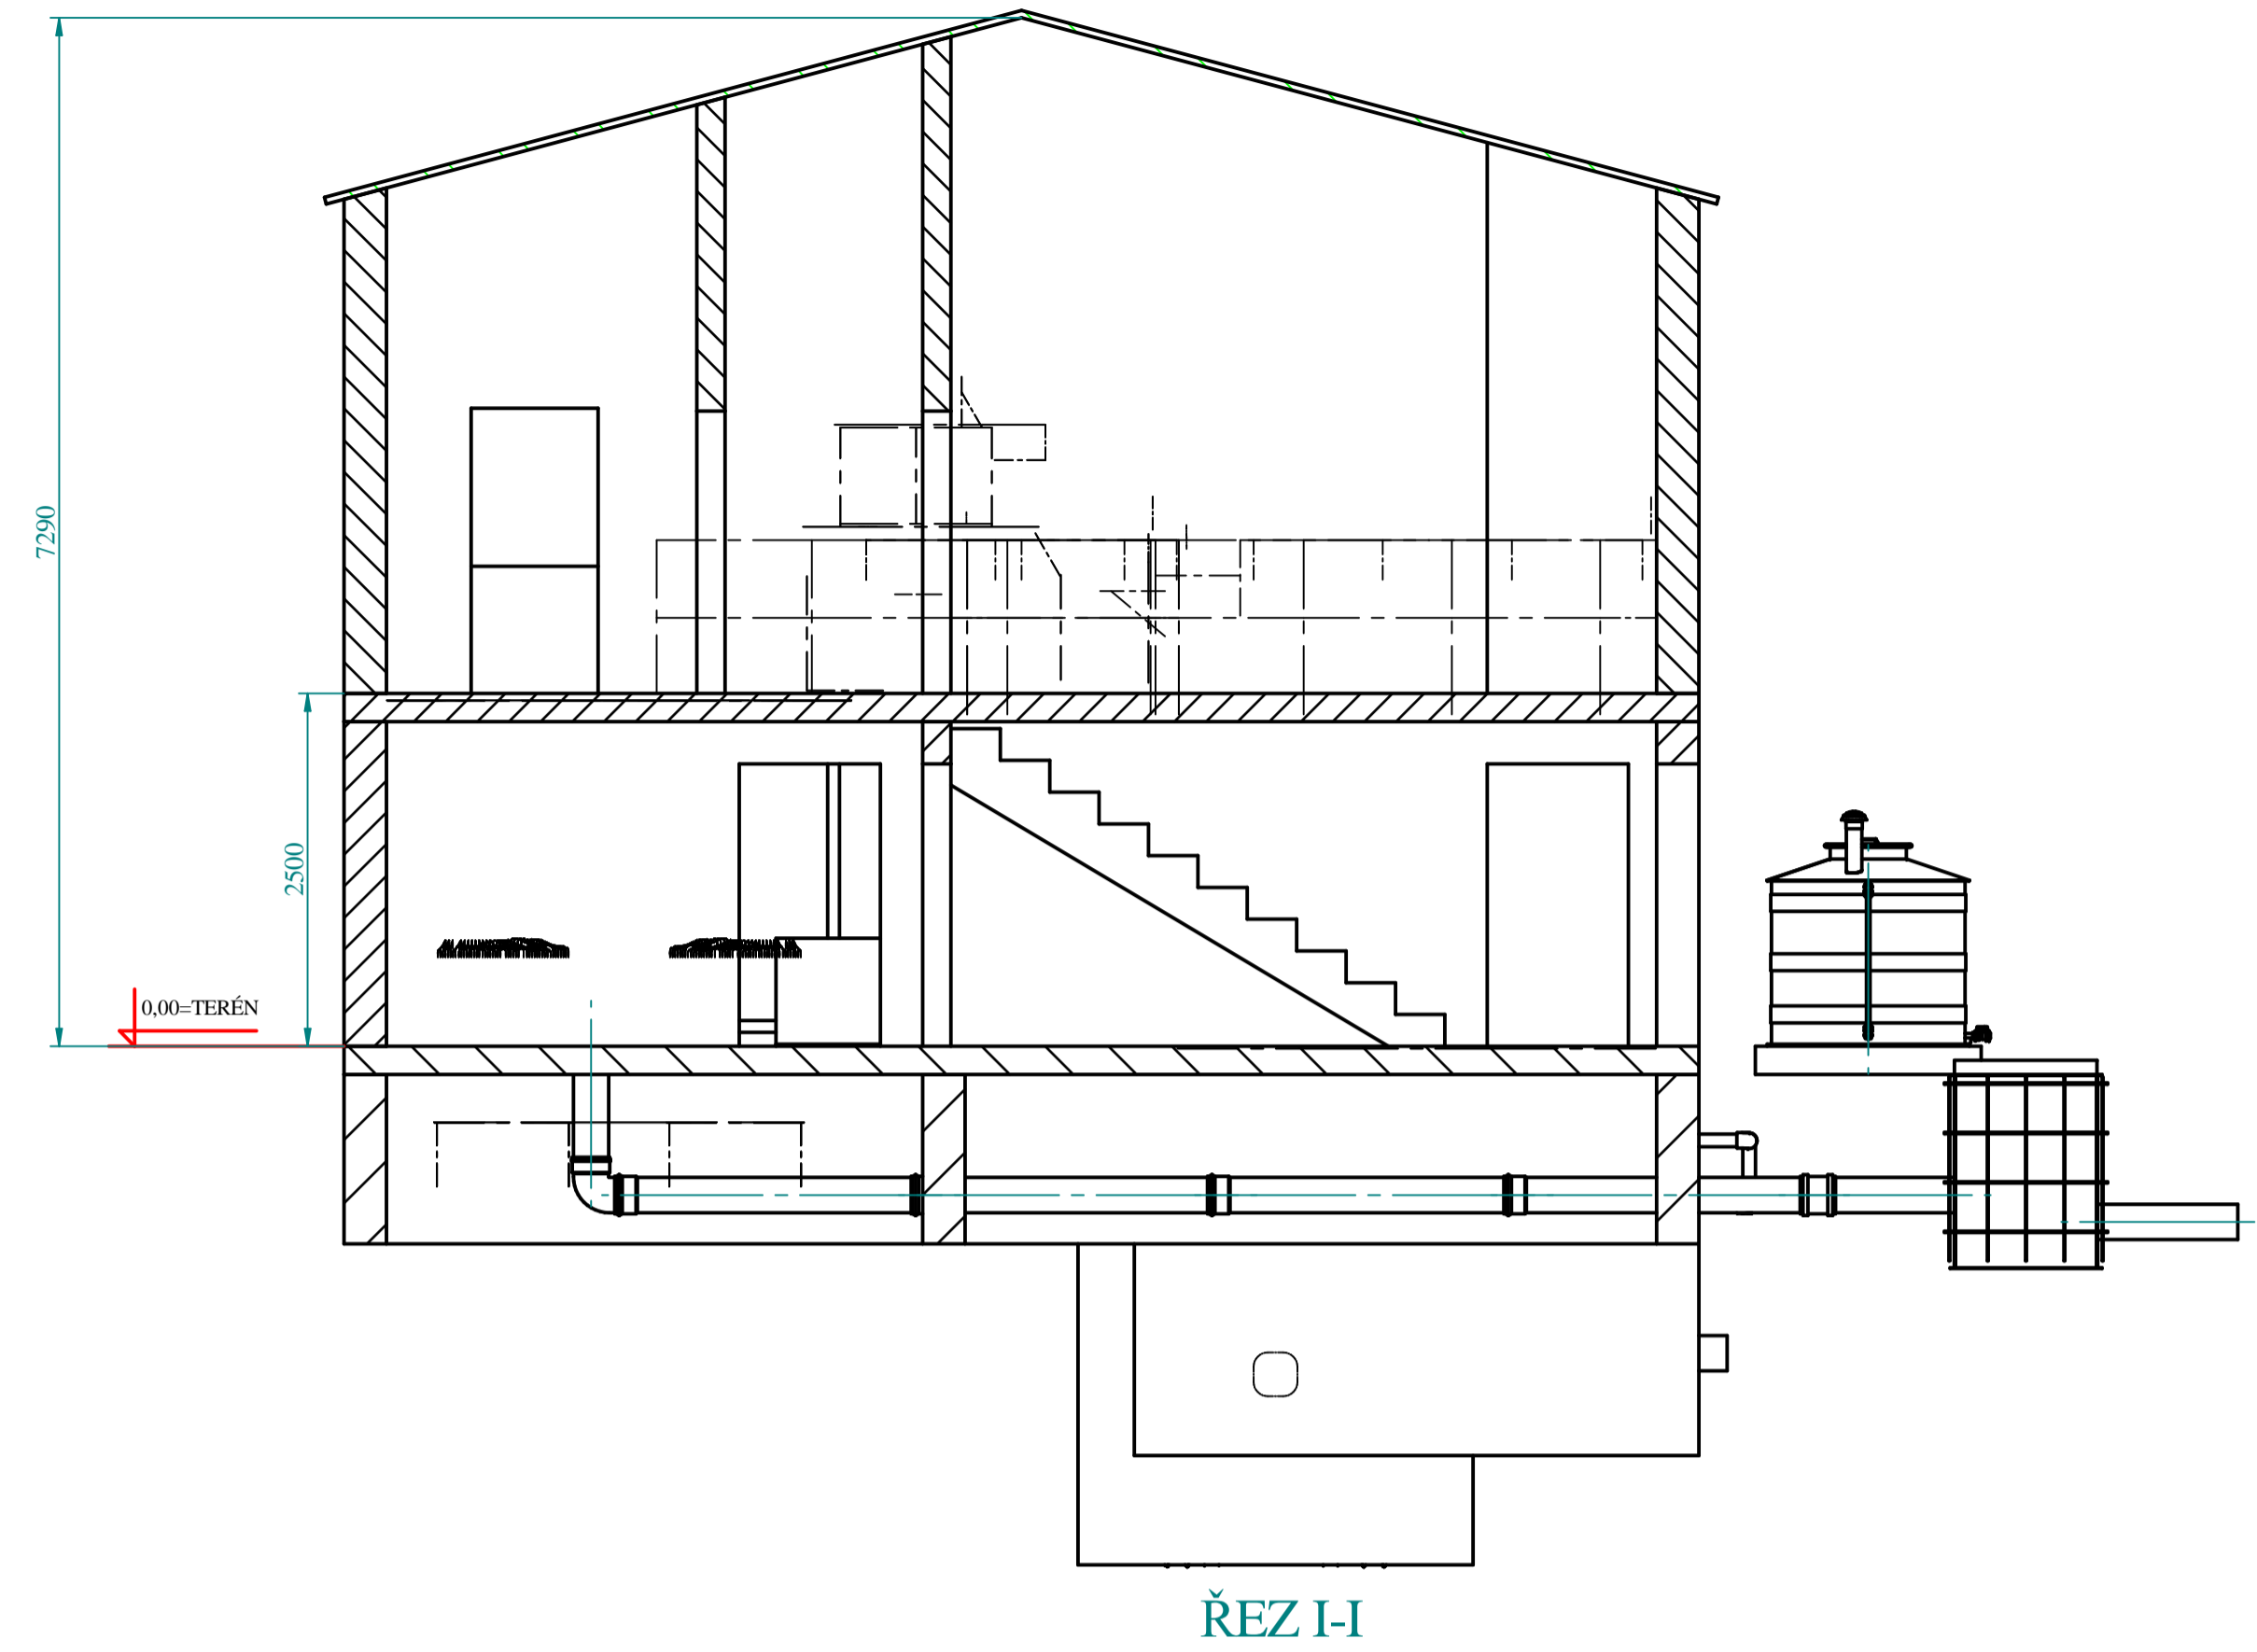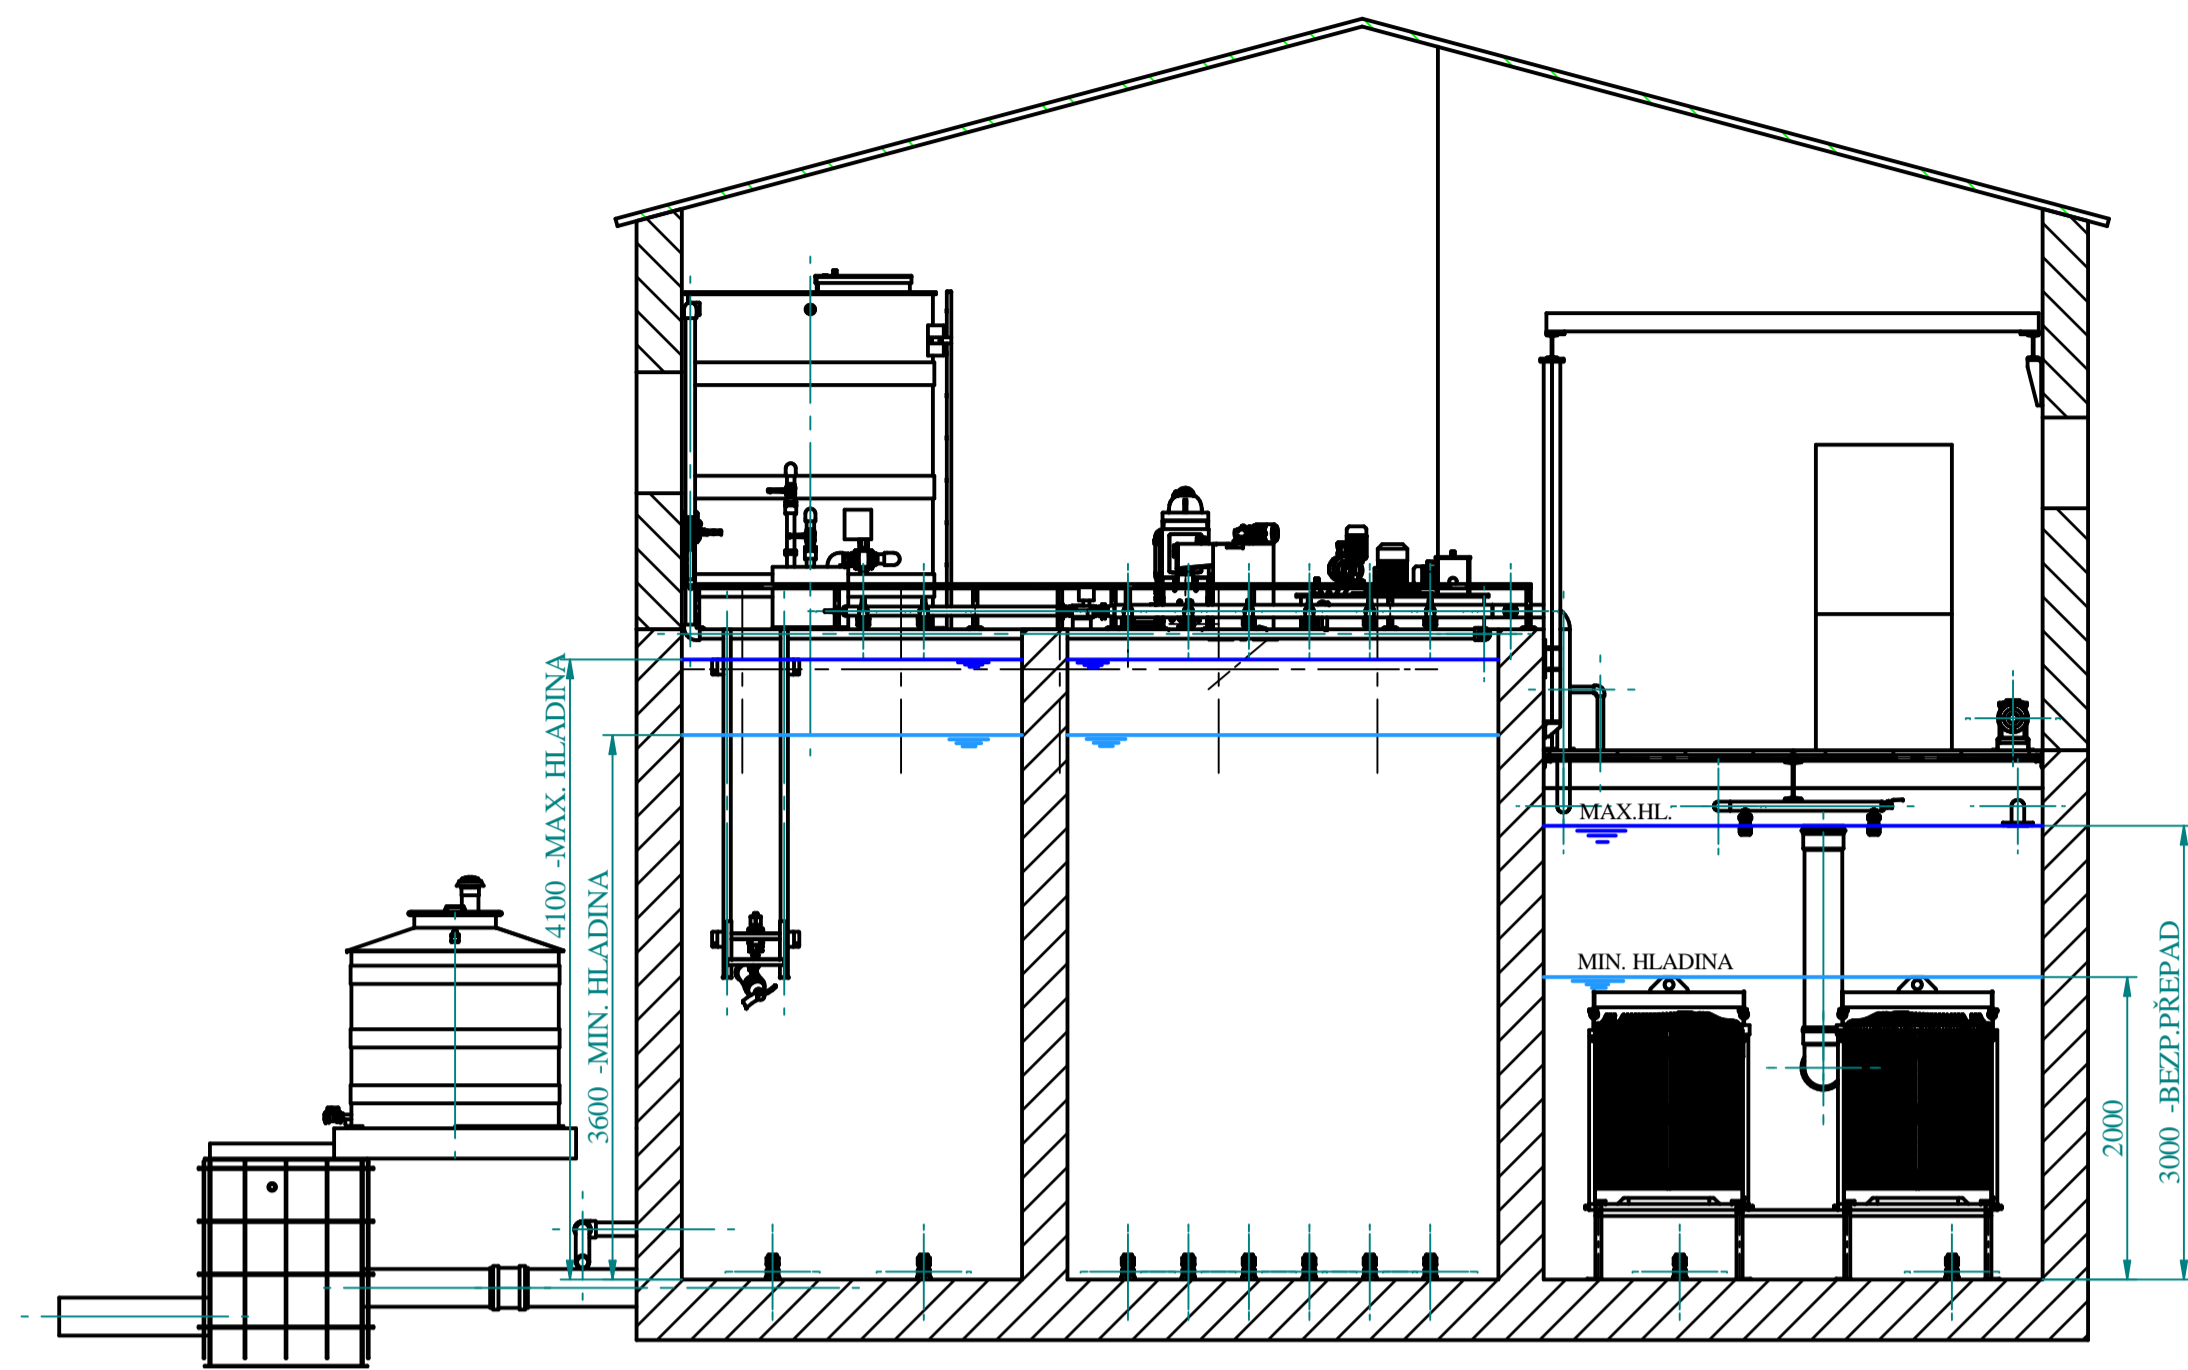


ŘEZ I-I

LEGENDA

- AE -AERAČNÍ ELEMENT
- ČKS -ČESLICOVÝ KOŠ
- CSKS -KOMPAKTNÍ STANICE SE SEPARACÍ
- IPČ -INTEGROVANÉ PŘEDČIŠTĚNÍ
- P -POPELNICE
- K -KONTEJNER
- ČD -ČERPADLO DENITRIFIKACE
- ČR -ČERPADLO RECIRKULACE
- ČV -ČERPADLO VYČIŠTĚNÉ VODY
- ČF -ČERPADLO FILTRACE
- ČK -ČERPADLO KALU
- DČ -DÁVKOVACÍ ČERPADLO FLOKULANTU
- DČP -DÁVKOVACÍ ČERPADLO PREFLOCU
- ZNK -ZAHUŠŤOVACÍ NÁDRŽ KALU
- NP -ZÁSOBNÍ NÁDRŽ PREFLOCU
- OKJ -ODVODŇOVACÍ KALOVÁ JEDNOTKA
- TP -THOMPSONŮV PŘELIV
- LŠ -LAPÁK ŠTĚRKU
- ZZ -ZDVIHACÍ ZAŘÍZENÍ
- M -MÍCHADLO
- PDP -POJEZDOVÁ DRÁHA IPČ
- PJ -PORTÁLOVÝ JEŘÁB FILTRACE
- ROH -UZAVÍRACÍ STAVÍTKO
- KSE -KULOVÝ KOHOUT SE SERVOPOHONEM

LEGENDA NÁDRŽÍ

- S1,S2,S3-SELEKTORY
- JLŠ -JÍMKA LAPÁKU ŠTĚRKU
- SJ -SVOZOVÁ JÍMKA
- D -DENITRIFIKACE
- N -NITRIFIKACE
- FJ -NÁDRŽ FILTRACE
- NVV -NÁDRŽ VYČIŠTĚNÉ VODY
- DM -DMYCHÁRNA
- S -SKLAD
- CH -CHODBA
- MJ -MYCÍ JÍMKA
- V -VELÍN
- PŘ -MÍSTNOST PŘEDČIŠTĚNÍ
- K -KALOJEM

		BMTO GROUP a.s. Ampérova 444 Liberec 23, 463 12 tel.: +420 485 382 350 e-mail:		PARČ č.:
		STAVBA: VĚTRUŠICE - PRAHA VÝCHOD KANALIZACE A ČOV VĚTRUŠICE	ODP. PROJEKTANT: Ing. MATĚJKOVÁ VYPRACOVAL: Ing. JAN PIŽL ST. PROJEKTU: DUR	FORMÁT: A1 DATUM: 08.2017
VÝKRES: ČOV VĚTRUŠICE - ŘEZY 4		MĚŘÍTKO: 1:50		
OBJEDNATEL: OBEC VĚTRUŠICE, IČ 240974 VLTAVSKÁ 14, VĚTRUŠICE, 250 67 KLECANY				