Podélný profil stoky S 05

MĚŘÍTKO 1:500 / 1:100

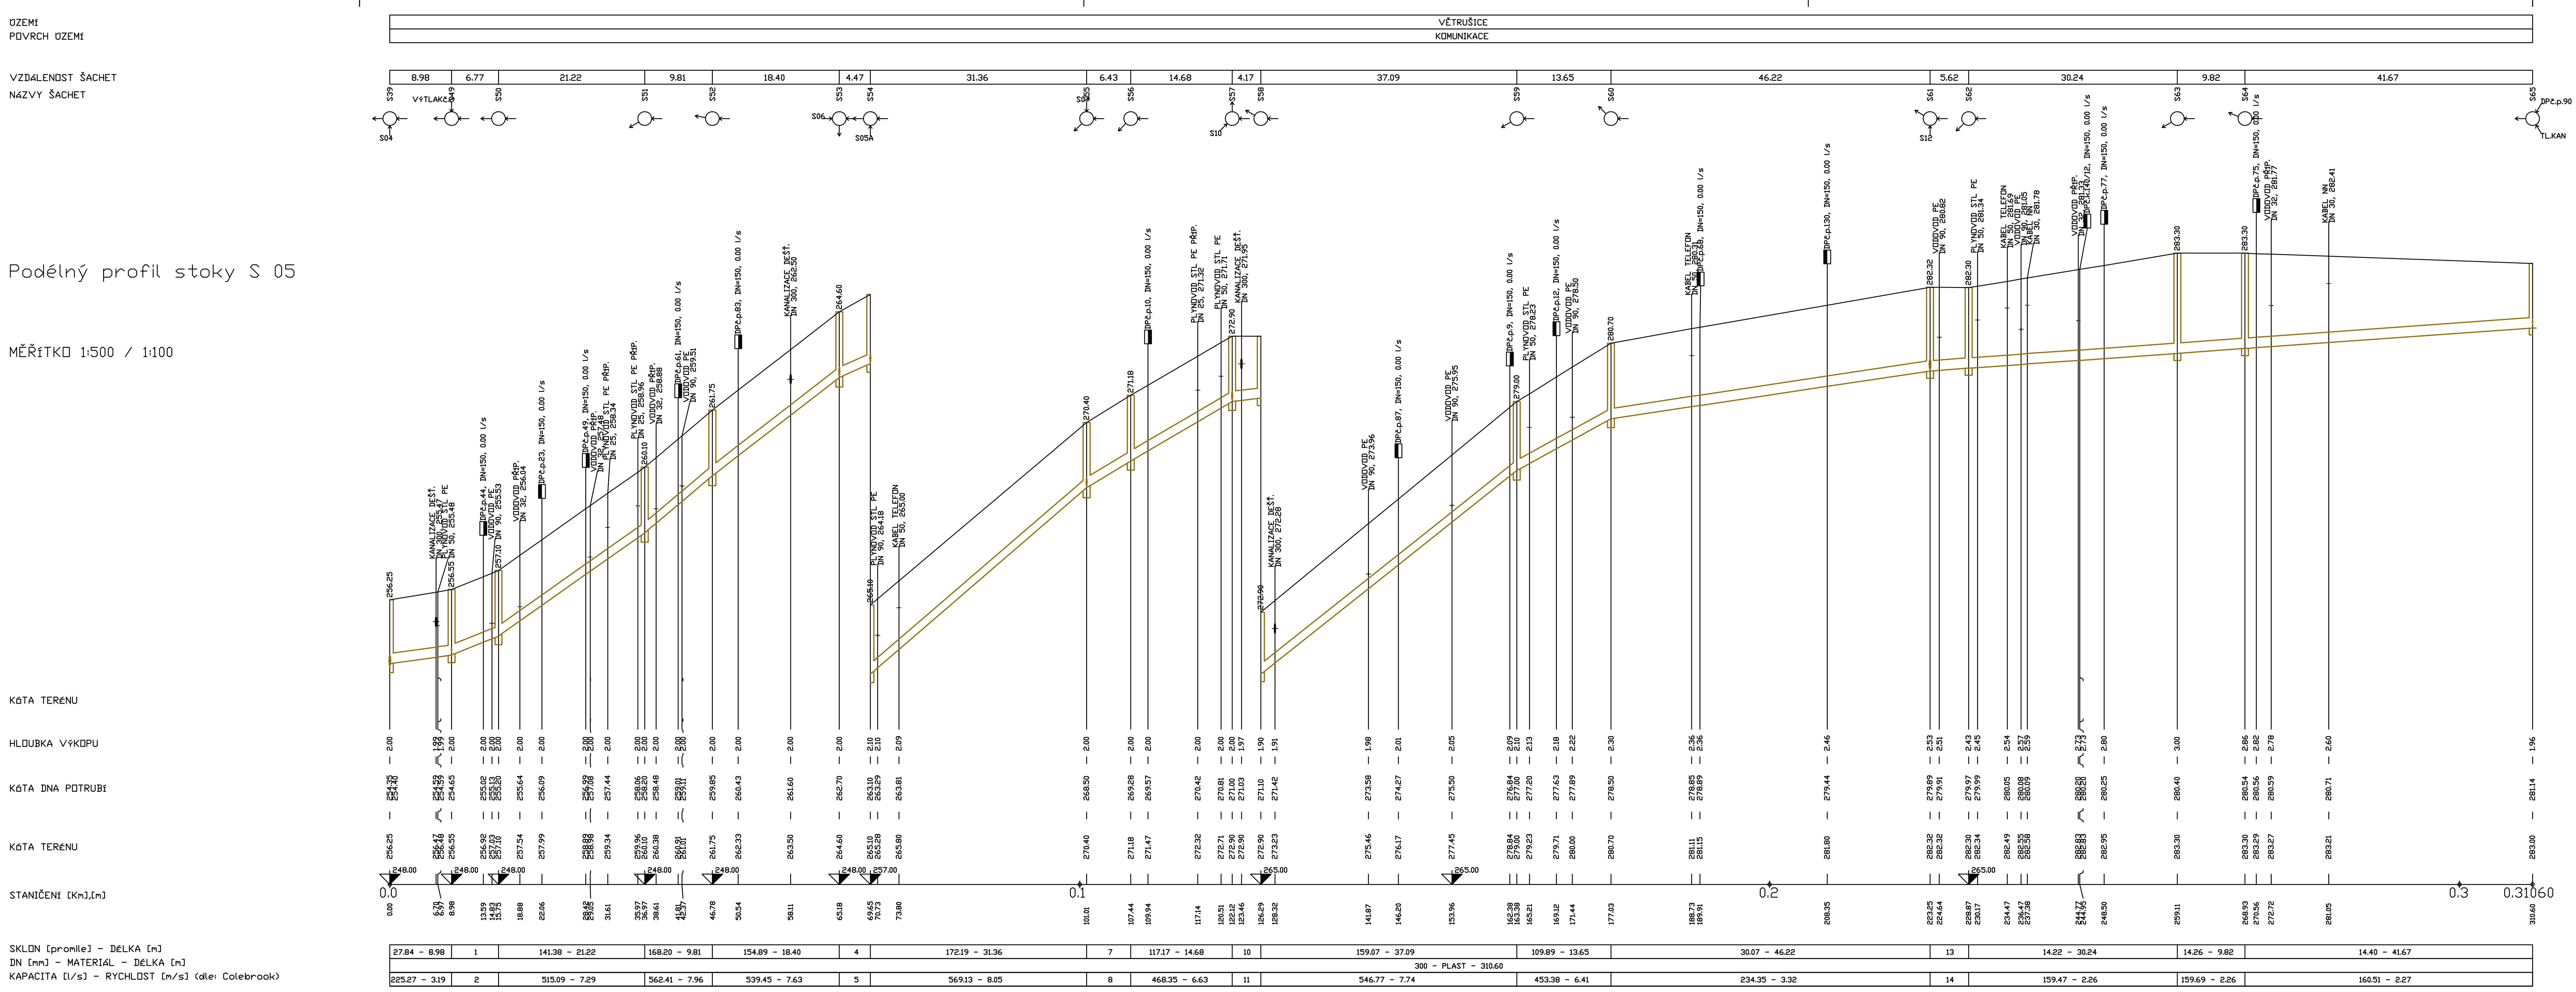

LEGENDA:
1) 81.24 - 6.77
2) 388.95 - 5.50
4) 89.49 - 4.47
5) 408.52 - 5.78
7) 121.31 - 6.43
8) 476.66 - 6.74
9) 0.00 - 0.00
10) 23.98 - 4.17
11) 208.68 - 2.95
13) 14.23 - 5.62
14) 159.56 - 2.26

BMTO GROUP a.s. Ampérova 444 Liberec 23, 463 12 tel : +420 485 382 350 e-mail:		PARÉ č.:	
STAVBA: VĚTRUŠICE – PRAHA VÝCHOD KANALIZACE A ČOV VĚTRUŠICE	ODP. PROJEKTANT:	Ing.MATĚJKOVÁ	
	VYPRACOVAL:	Ing.MATĚJKOVÁ	
	ST. PROJEKTU:	DUR	
VÝKRES: PODÉLNÝ ŘEZ STOKA S05	FORMÁT A4:	5 A4	
	DATUM:	08.2017	
OBJEDNATEL: OBEC VĚTRUŠICE, IČ 240974 VLTAVSKÁ 14, VĚTRUŠICE, 250 67 KLECANY	MĚŘÍTKO: 1:500/100	Č. VÝKRESU : D.4	