




Podélný profil stoky S 06

MĚŘÍTKO 1:500 / 1:100

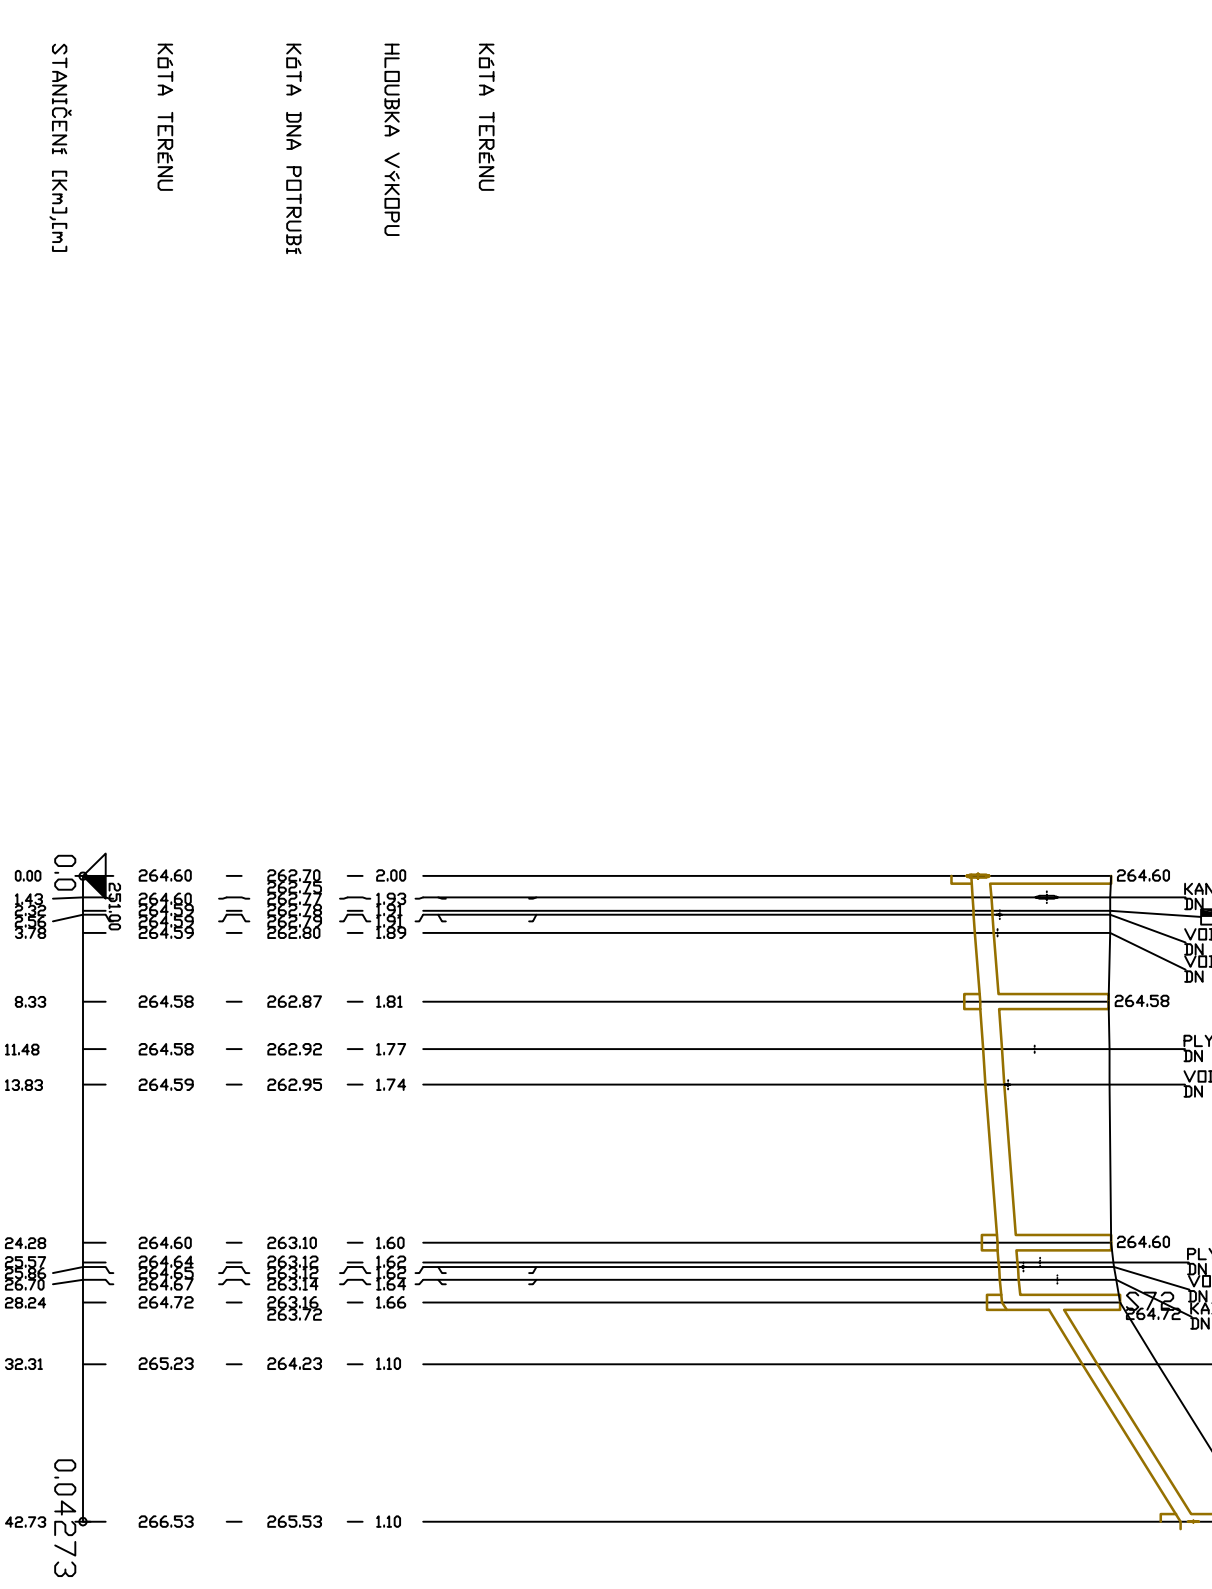

SKLON (proměnliv) - Délka (m)  
 DN (m) - MATERIÁL - Délka (m)  
 KAPACITA (l/s) - RYCHLOST (m/s) (dle Colebrook)



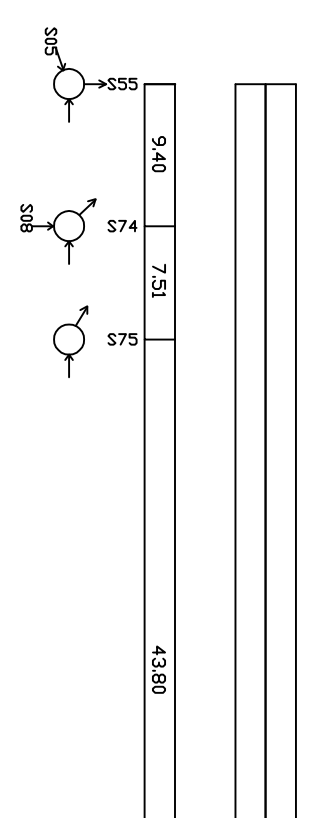


Podélný profil stoky S 07

MĚŘÍTKO 1:500 / 1:100

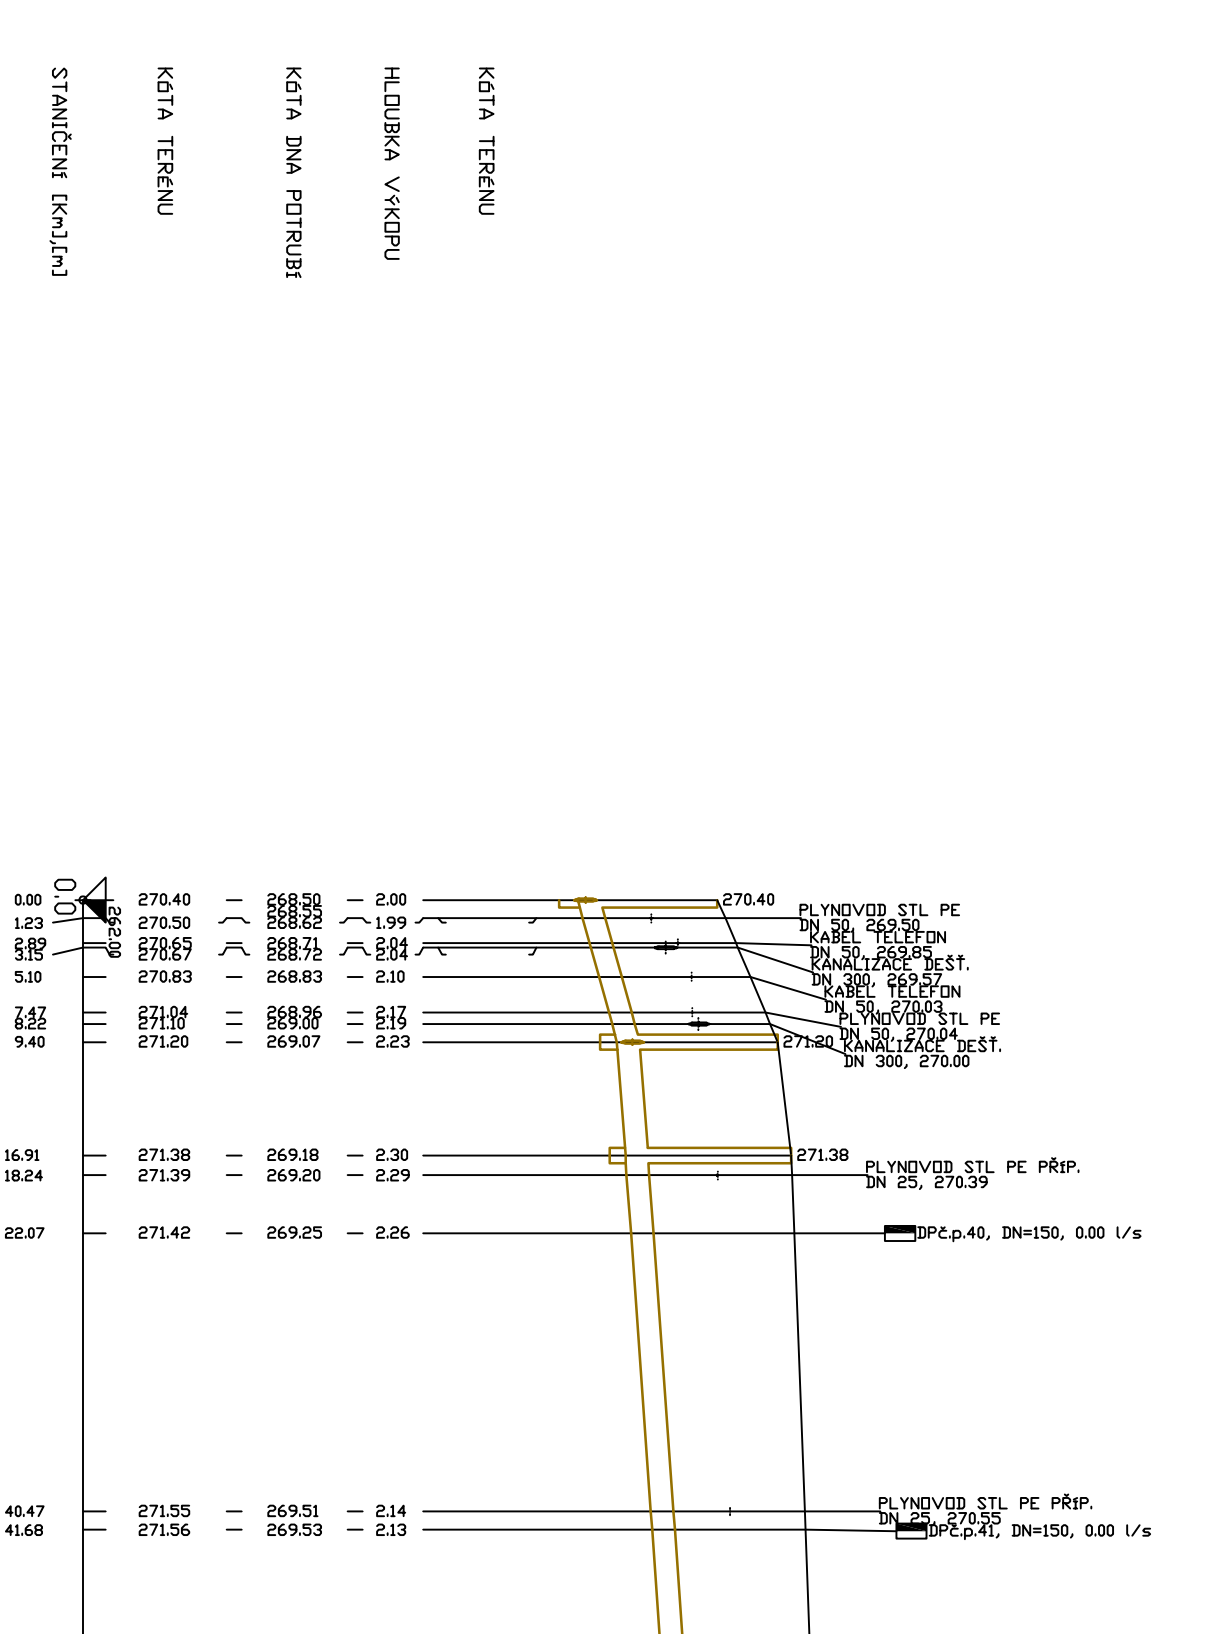

SKLON (proměnliv) - Délka (m)  
 DN (m) - MATERIÁL - Délka (m)  
 KAPACITA (l/s) - RYCHLOST (m/s) (dle Colebrook)


		<b>BMTO GROUP a.s.</b> Amerikova 444 Liberec 23, 463 12 IČ: +420 485 382 350 e-mail:		PRÁČE 1:	
<b>STAVBA: VĚTRUŠICE - PRAHA VÝCHOD</b>					
<b>KANALIZACE A ČOV VĚTRUŠICE</b>					
ODP. PROJEKTANT: Ing. MATEJČKOVÁ			ODP. PROJEKTANT: Ing. MATEJČKOVÁ		
ST. PROJEKTU: DUR			ST. PROJEKTU: DUR		
FORMÁT A4:			FORMÁT A4: 5 A4		
DATUM: 08.2017			DATUM: 08.2017		
VÝKRES: 1:500/100			VÝKRES: 1:500/100		
DĚL: D.5			DĚL: D.5		
OBECNOST: OBEC VĚTRUŠICE, IČ 240974 VLAŠSKÁ 14, VĚTRUŠICE, 250 67 KLECANY					