


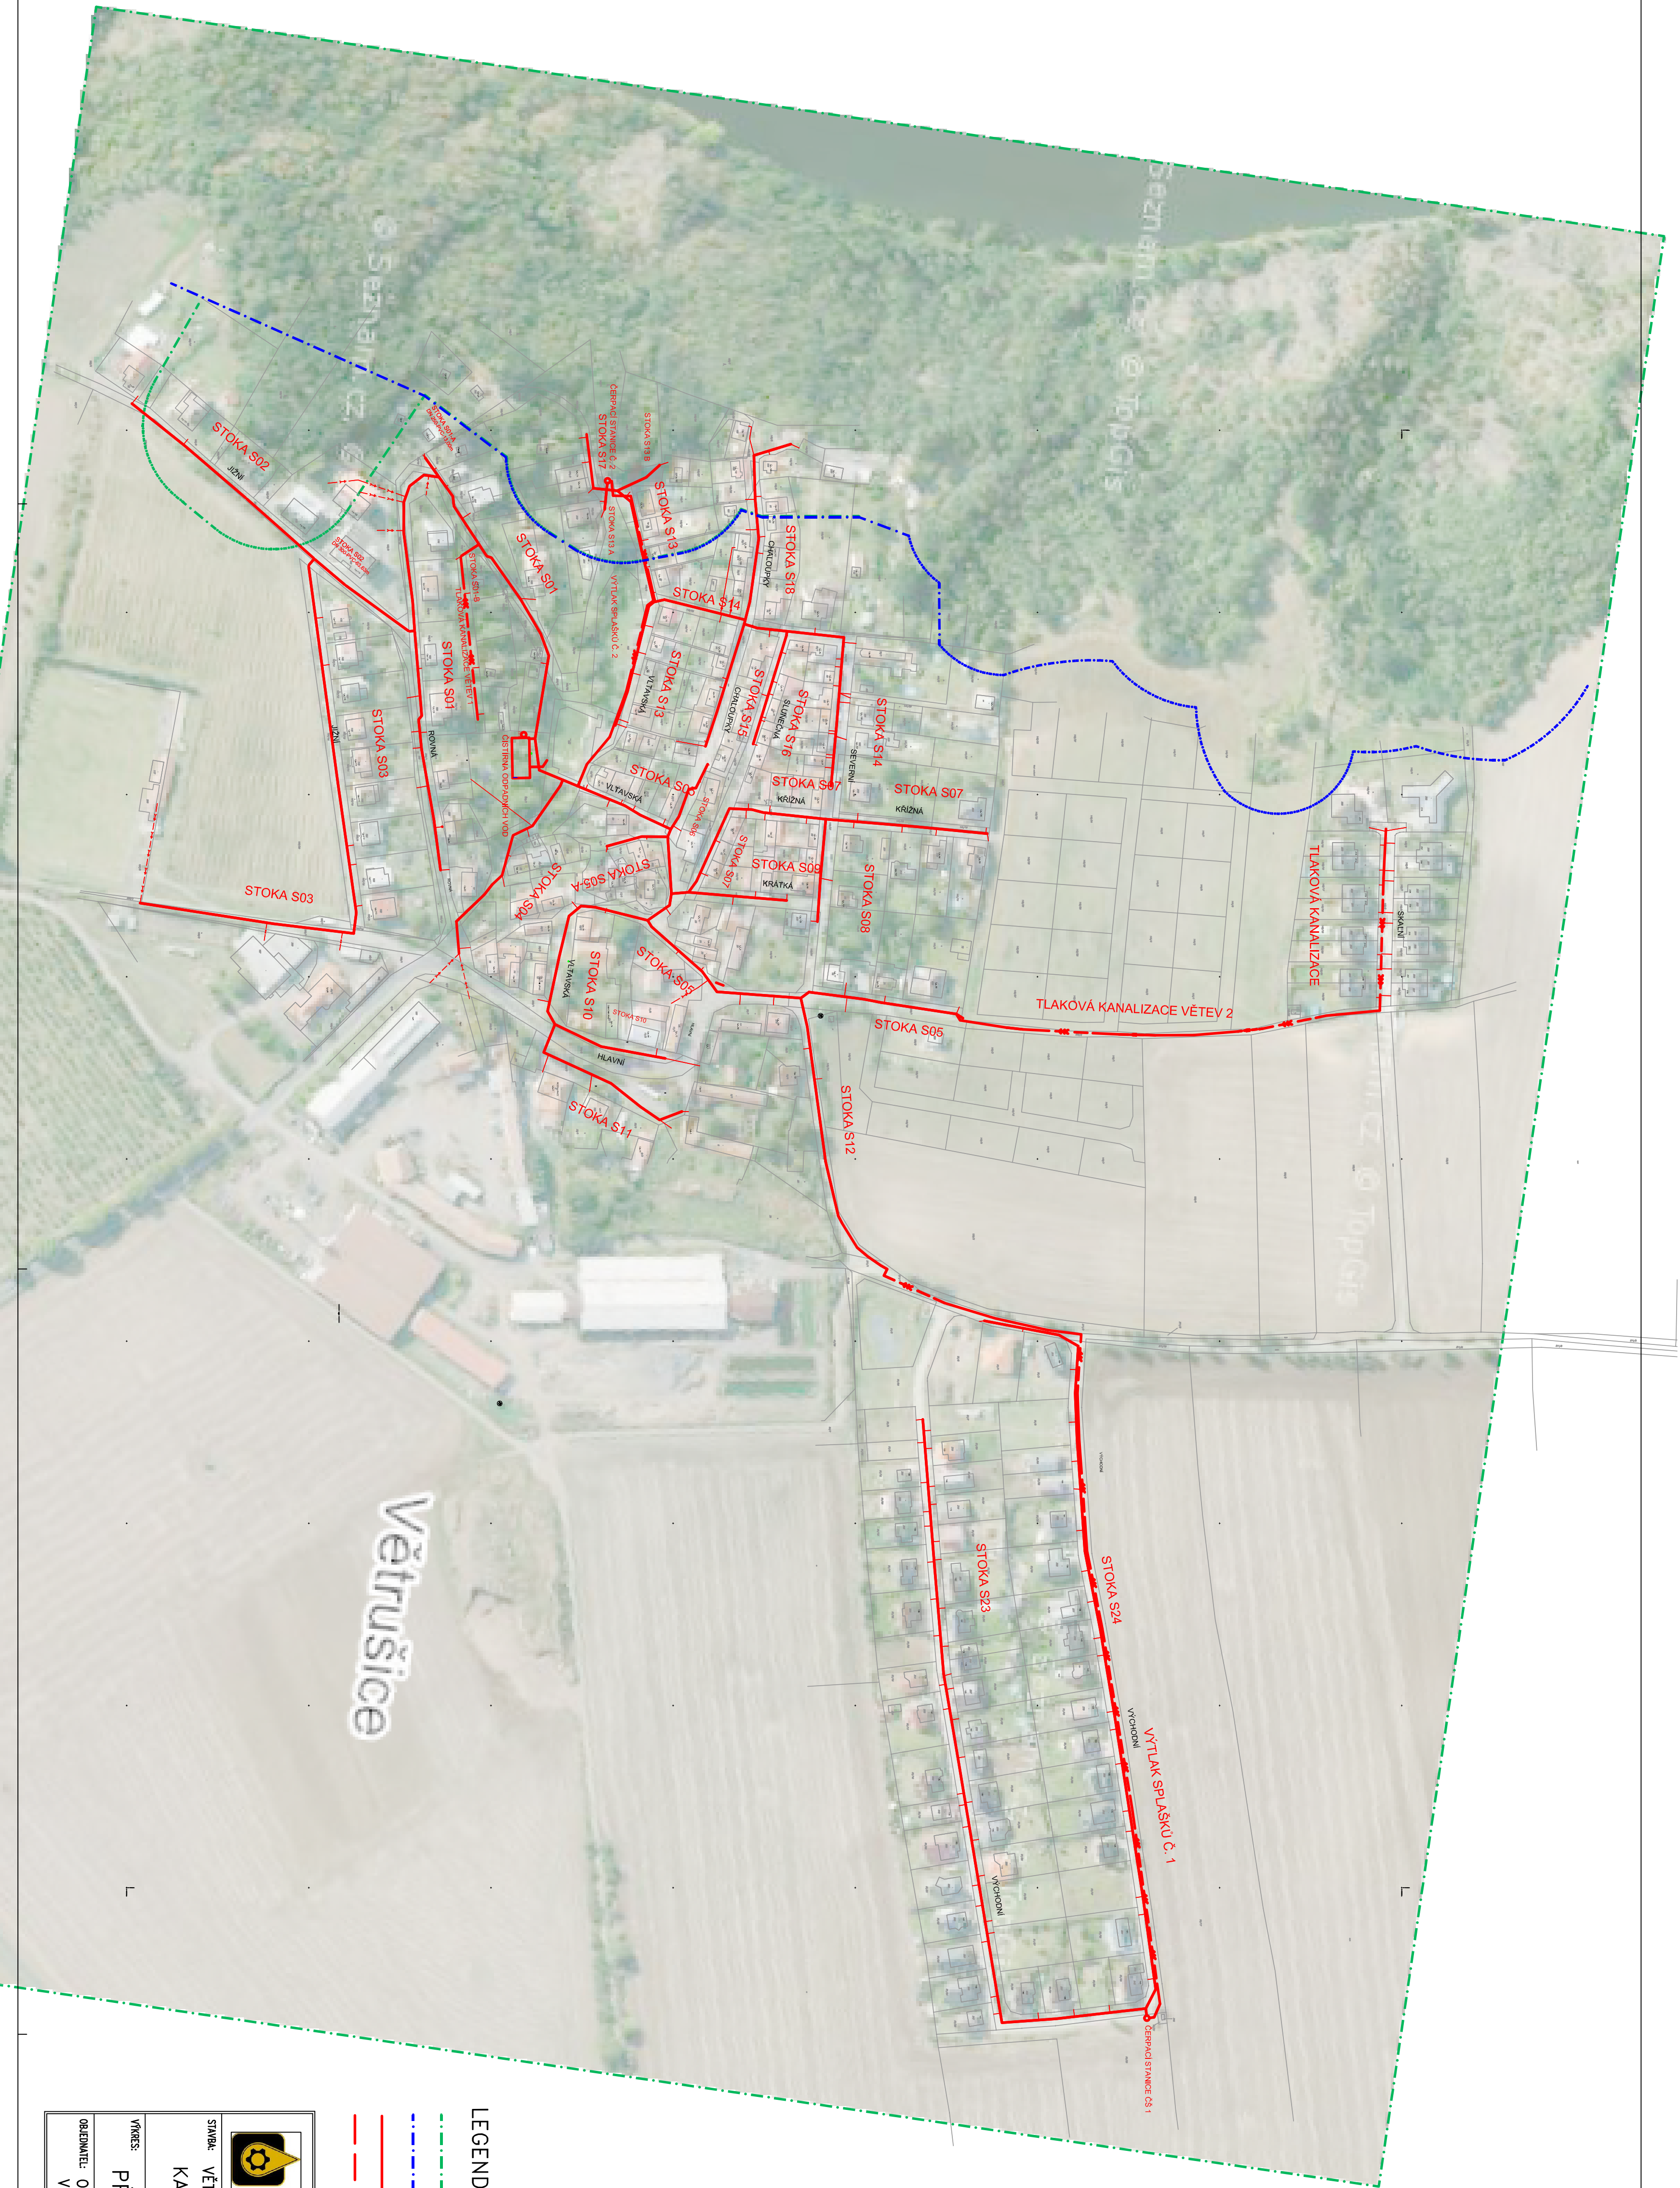

LEGENDA

- OCHRANNÉ PÁSMO LEŠA
- OCHRANNÉ PÁSMO NPR VĚTRUŠICKÁ ROKLE
- GRAVITAČNÍ KANALIZACE SPÁSKOVÁ
- ČERPNÁ KANALIZACE SPÁSKOVÁ

		BMTO GROUP a.s. Kopřivnice 14, 742 01 IČO: 250 67 350 DIČO: 250 67 350		PRŮJ. L:	
STAV: VĚTRUŠICE – PRAHA VÝCHOD		OPR. PROJEKTANT: Ing. MATEJKA		ST. PROJEKTANT: Ing. MATEJKA	
KANALIZACE A ČOV VĚTRUŠICE		VYPRACOVANÉ: ST. PROJEKTANT: DUR		DOKLAD: 10	
VÝKRES: PŘEHLEDNÁ SITUACE		DOKLAD: 10		08.2017	
OBJEDNATEL: OBEC VĚTRUŠICE, IČ 240974		VÝKRES: 1:2000		C. 1	
VÝKRES: 1:2000		VÝKRES: 1:2000		VÝKRES: 1:2000	