


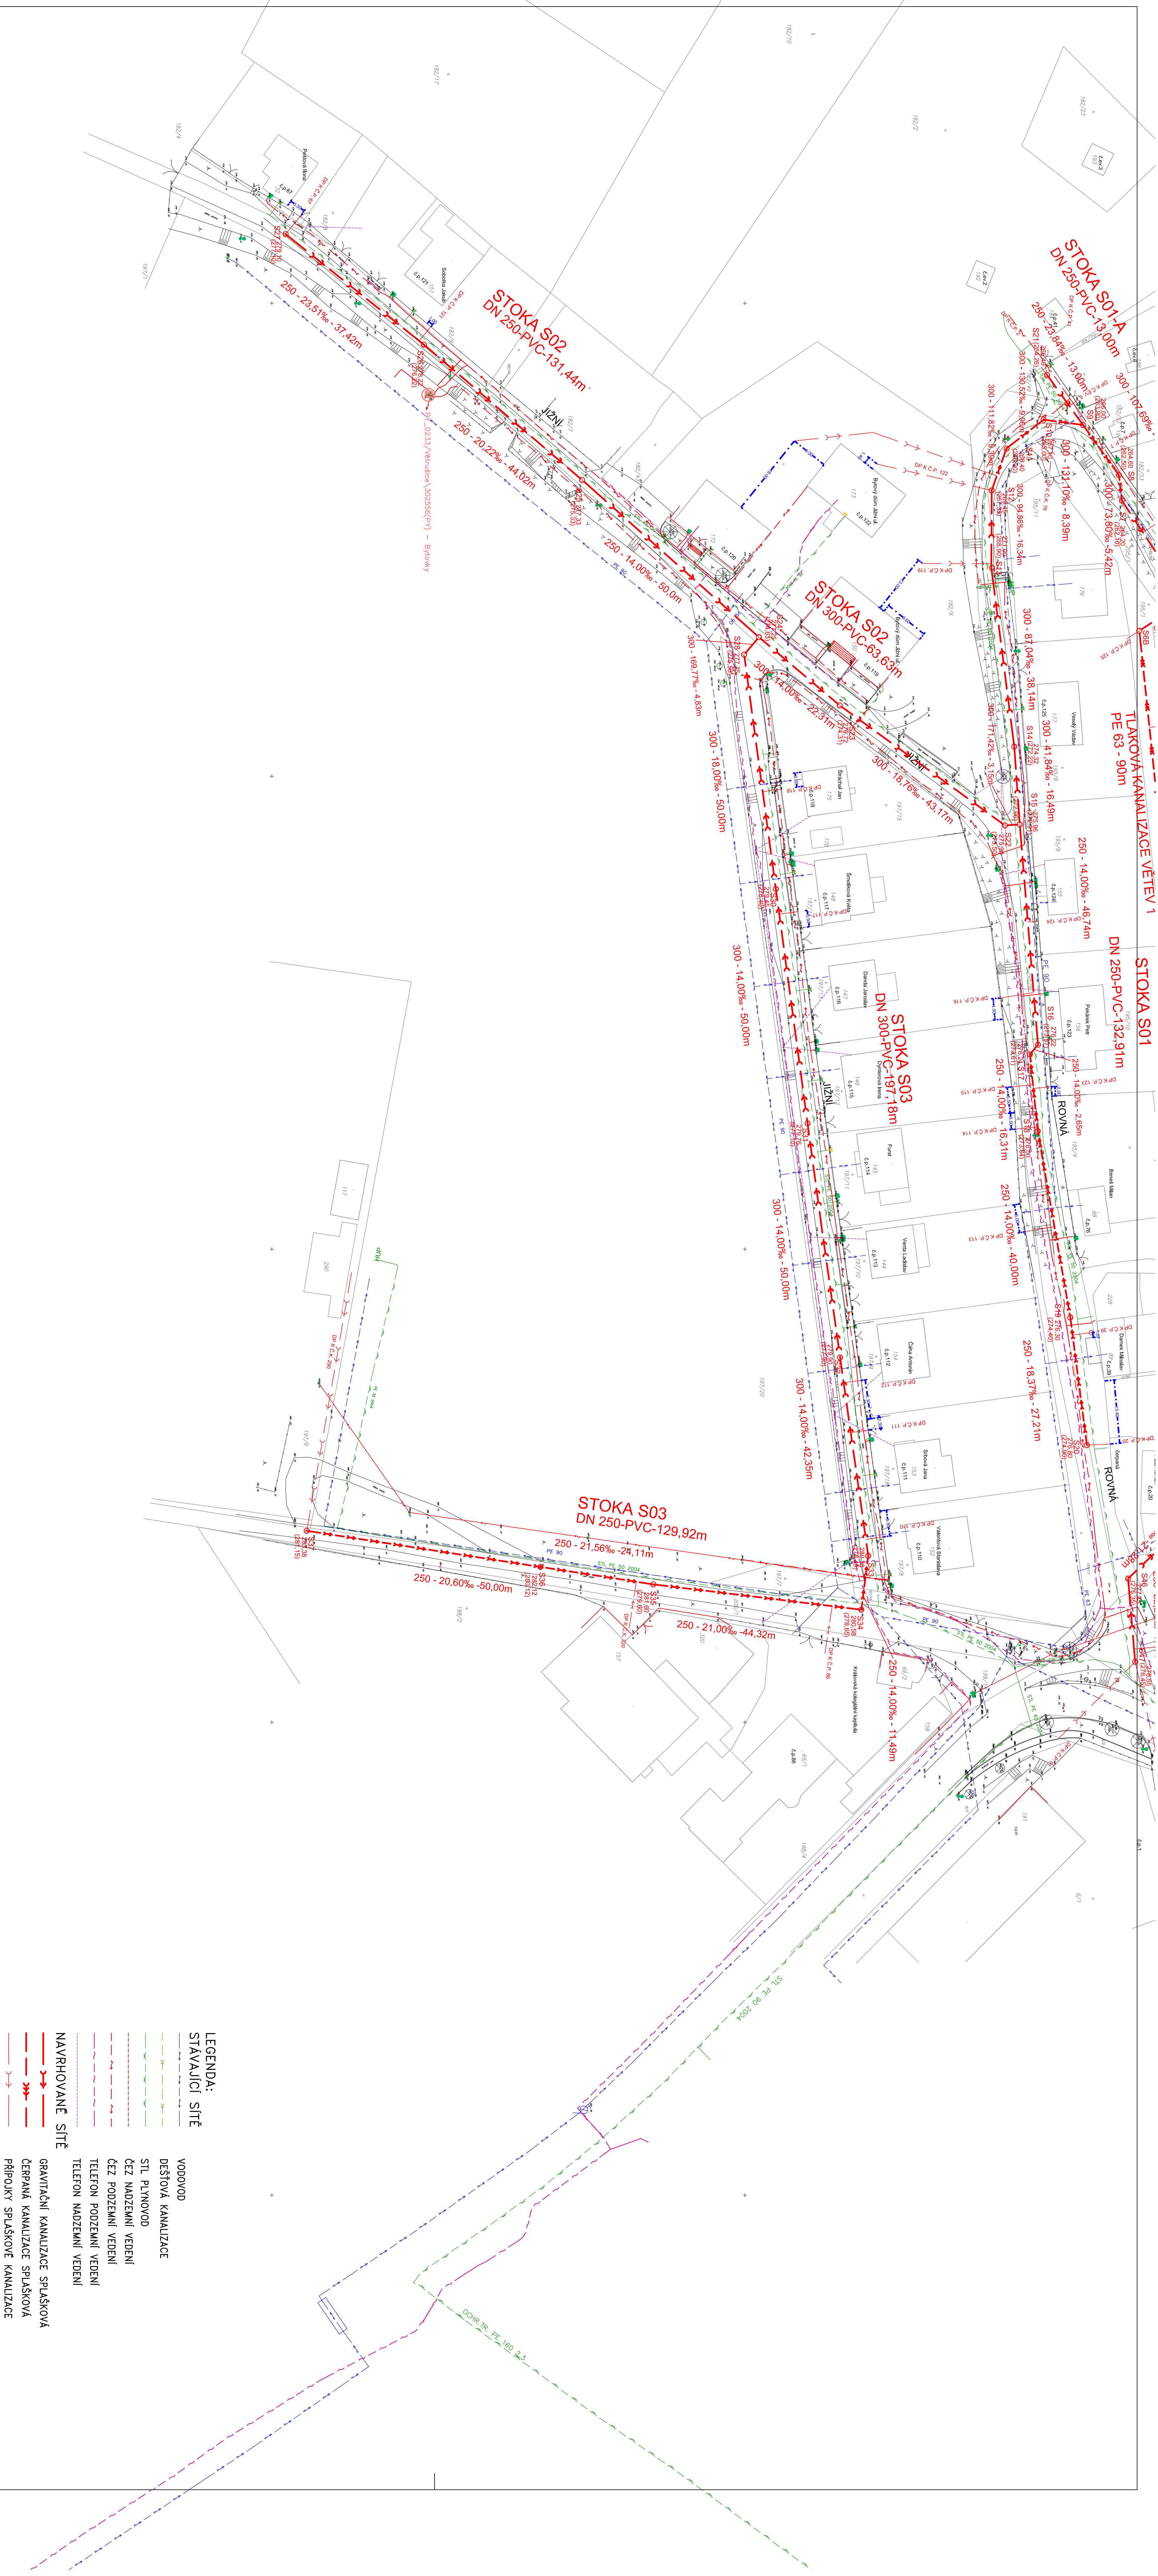

- LEGENDA:
- STAVAJÍCÍ SÍŤ
- VODOVOD
 - ODSTĚVÁ KANALIZACE
 - SÍŤ PLYNOVOD
 - ČEZ NADZEMNÍ VEDENÍ
 - ČEZ PODZEMNÍ VEDENÍ
 - TELEFON PODZEMNÍ VEDENÍ
- NAVRHOVÁNE SÍŤ
- GRAVITAČNÍ KANALIZACE SPÁŠKOVÁ
 - ČERPAKÁ KANALIZACE SPÁŠKOVÁ
 - PŘÍPOJNÝ SPÁŠKOVÝ KANALIZACE

SOUBĚŽNÝ SYSTÉM: JISK		VÝŠKOVÝ SYSTÉM: BPV	
		BMT GROUP a.s. Lidická 23, 146 00 Praha 4 IČ: 252 68 350 DIČ: CZ02 252 68 350	
STAV: VĚTRUŠICE – PRAHA VÝCHOD		OPR. PROJEKTANT: Ing. MATEJKA	
KANALIZACE A ČOV VĚTRUŠICE		VÝROBCE: DÚR	
VÝKRES: STAVEBNÍ SITUACE Č. 1		TISK: 10.08.2017	
OBJEDNATEL: OBEC VĚTRUŠICE, IČ 240974		Z. MATEJKA	
VLÁSKA 14, VĚTRUŠICE, 250 67 KLECANY		C. 6	