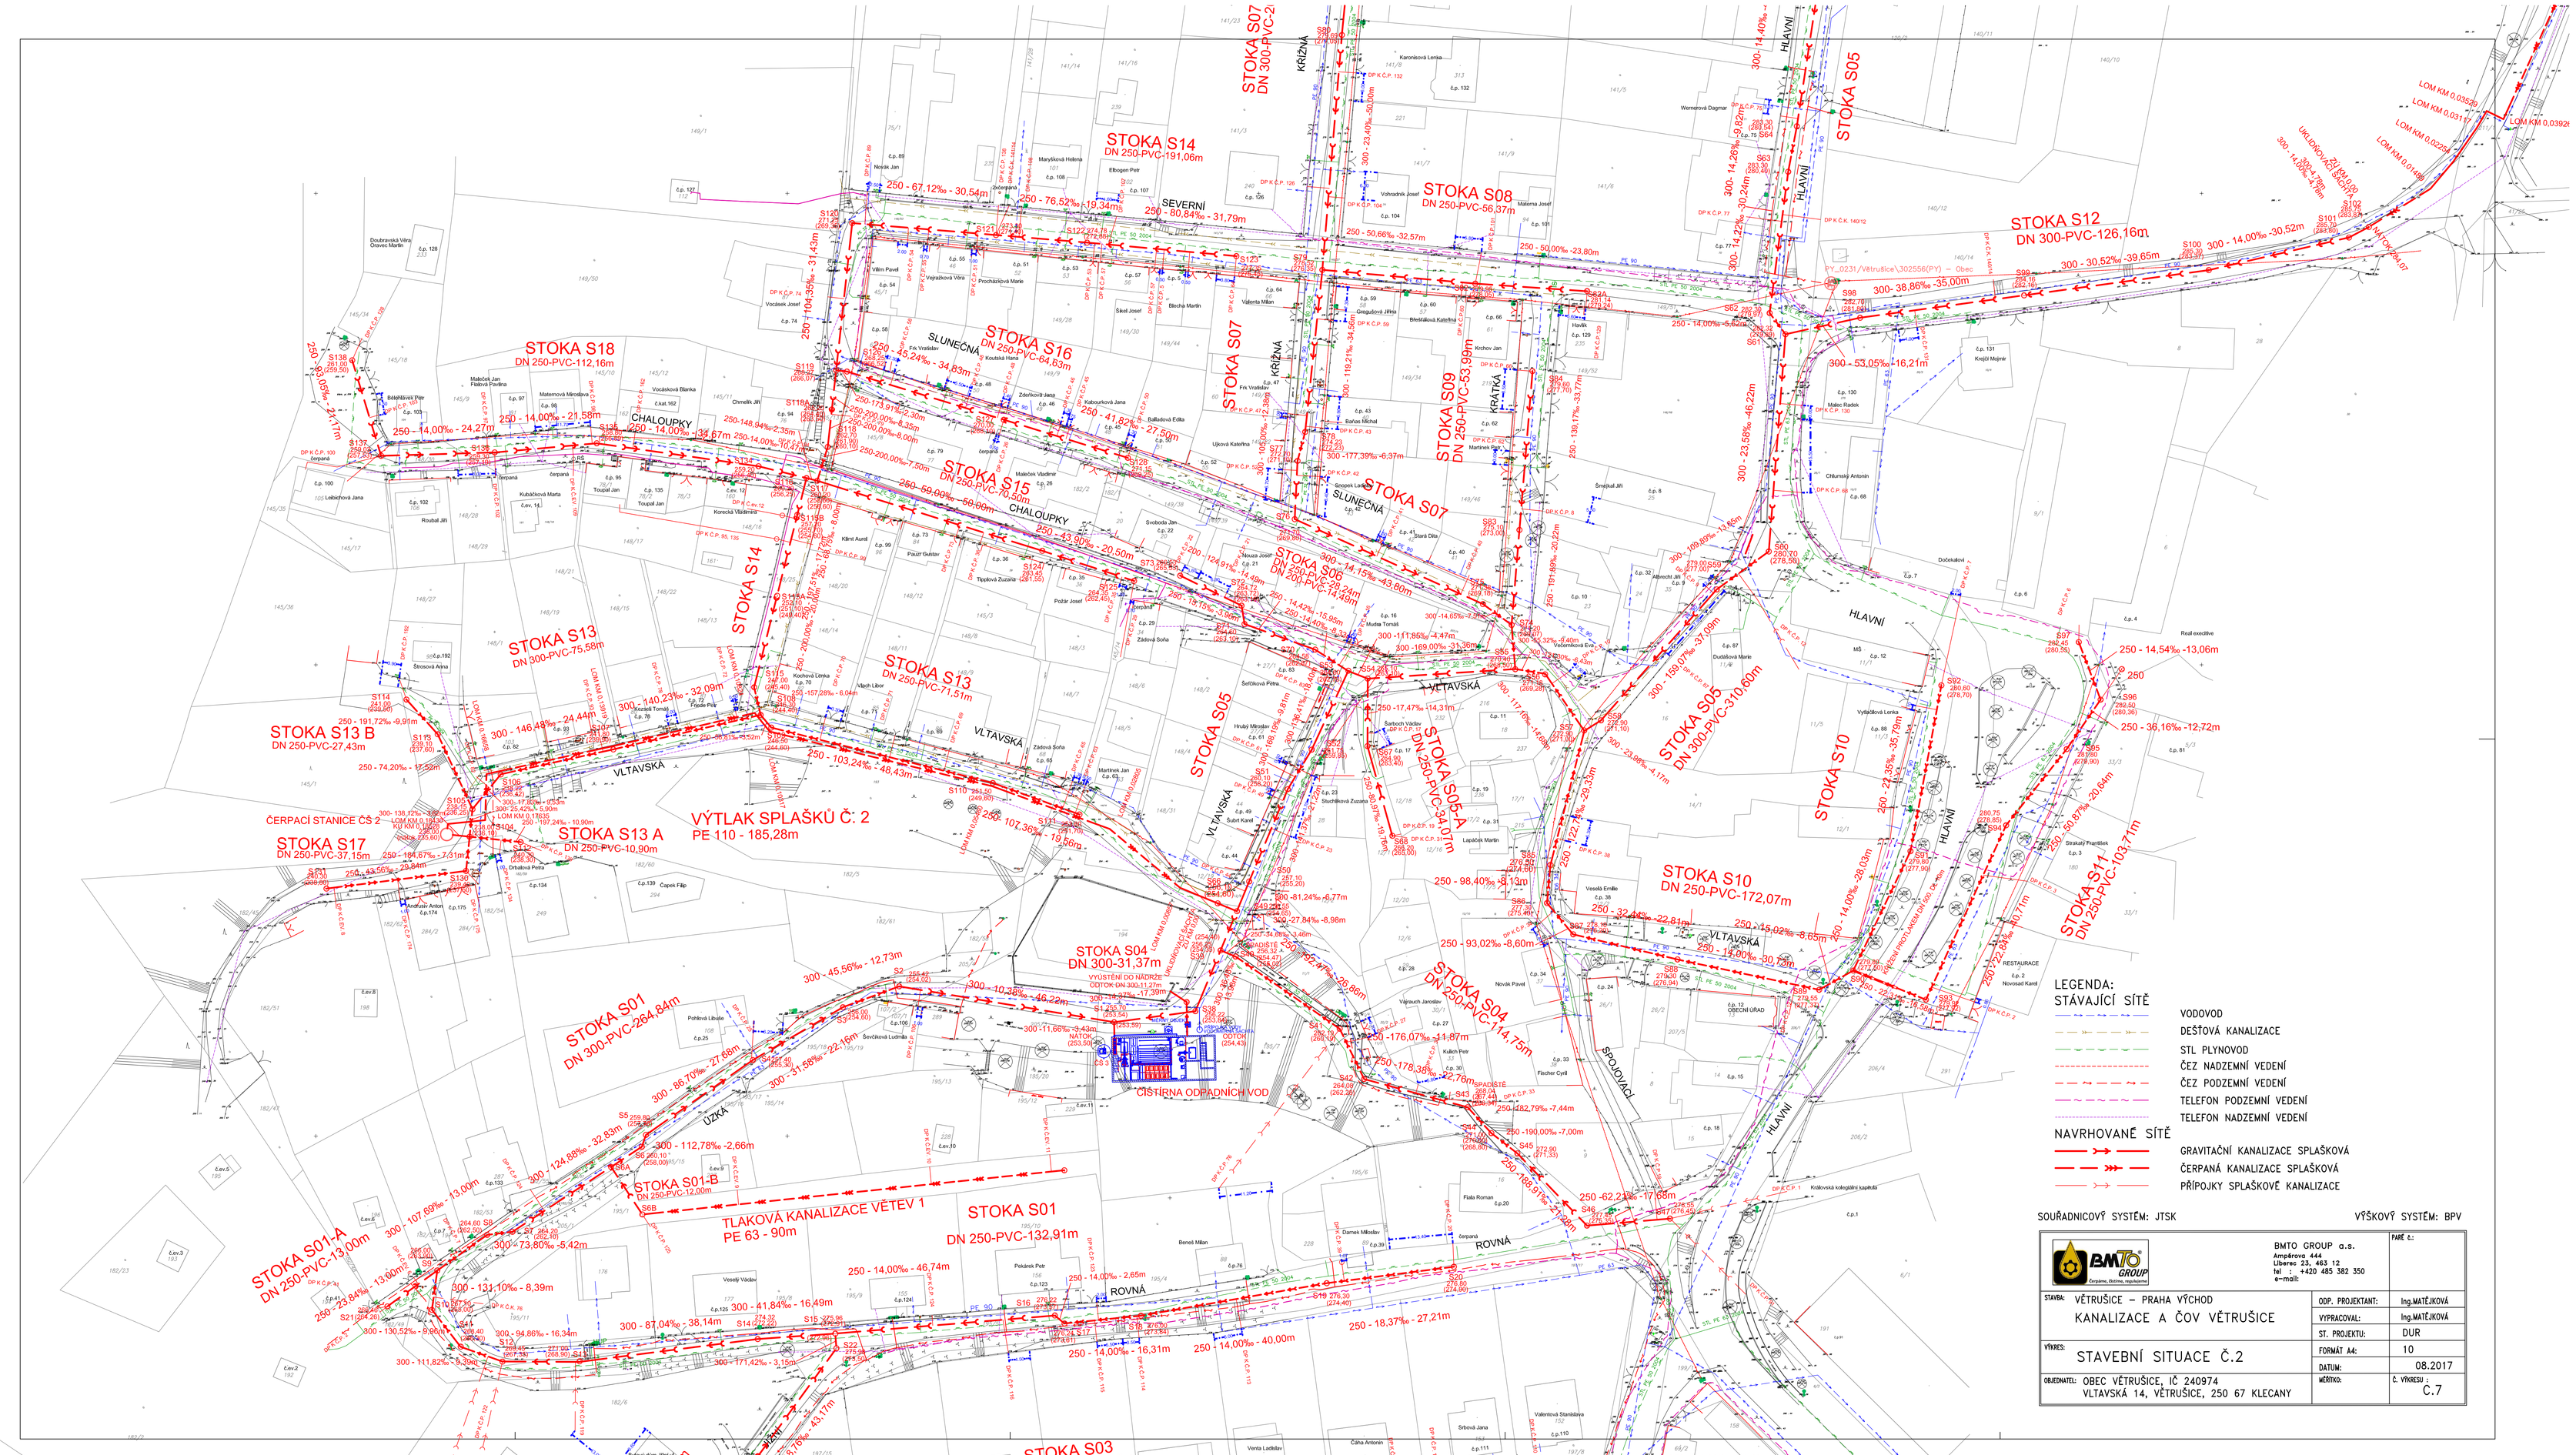
STOKA S07
DN 300-PVC-2
STOKA S14
DN 250-PVC-191,06m
STOKA S08
DN 250-PVC-56,37m
STOKA S05
STOKA S12
DN 300-PVC-126,16m
STOKA S18
DN 250-PVC-112,16m
STOKA S16
DN 250-PVC-64,83m
STOKA S07
STOKA S09
DN 250-PVC-53,99m
STOKA S15
DN 250-PVC-70,50m
STOKA S07
STOKA S06
DN 250-PVC-14,44m
STOKA S14
STOKA S13
DN 300-PVC-75,58m
STOKA S13
DN 250-PVC-71,51m
STOKA S05
DN 250-PVC-34,01m
STOKA S05-A
STOKA S05
DN 300-PVC-310,60m
STOKA S10
STOKA S13 B
DN 250-PVC-27,43m
STOKA S13 A
DN 250-PVC-10,90m
VÝTLAK SPLAŠKŮ Č: 2
PE 110 - 185,28m
ČERPACÍ STANICE ČS 2
STOKA S17
DN 250-PVC-37,15m
STOKA S10
DN 250-PVC-172,07m
STOKA S11
DN 250-PVC-103,71m
STOKA S04
DN 300-31,37m
STOKA S04
DN 250-PVC-114,75m
STOKA S01
DN 300-PVC-264,84m
ČISTIRNA ODPADNÍCH VOD
STOKA S01-B
DN 250-PVC-12,00m
TLAKOVÁ KANALIZACE VĚTEV 1
PE 63 - 90m
STOKA S01
DN 250-PVC-132,91m
STOKA S01-A
DN 250-PVC-13,00m
STOKA S03
DN 300-PVC-197,18m
SEVERNÍ
SLUNEČNÁ
KRÁTKÁ
KŘÍŽNÁ
HLAVNÍ
VLTAVSKÁ
CHALOUPKY
ÚZKÁ
ROVNÁ
ŠPOLOVACÍ
LEGENDA:
STÁVAJÍCÍ SÍTĚ
VODOVOD
DEŠŤOVÁ KANALIZACE
STL PLYNOVOD
ČEZ NADZEMNÍ VEDENÍ
ČEZ PODZEMNÍ VEDENÍ
TELEFON PODZEMNÍ VEDENÍ
TELEFON NADZEMNÍ VEDENÍ
NAVRHOVANÉ SÍTĚ
GRAVITAČNÍ KANALIZACE SPLAŠKOVÁ
ČERPANÁ KANALIZACE SPLAŠKOVÁ
PŘÍPOJKY SPLAŠKOVÉ KANALIZACE
SOUŘADNICOVÝ SYSTÉM: JTSK
VÝŠKOVÝ SYSTÉM: BPV
BMTO GROUP a.s.
Ampérovo 444
Liberec 23, 463 12
tel : +420 485 382 350
e-mail:
PARÉ č.:
STAVBA: VĚTRUŠICE – PRAHA VÝCHOD
KANALIZACE A ČOV VĚTRUŠICE
ODP. PROJEKTANT: Ing.MATĚJKOVÁ
VYPRACOVAL: Ing.MATĚJKOVÁ
ST. PROJEKTU: DUR
VÝKRES: STAVEBNÍ SITUACE Č.2
FORMÁT A4: 10
DATUM: 08.2017
OBJEDNATEL: OBEC VĚTRUŠICE, IČ 240974
VLTAVSKÁ 14, VĚTRUŠICE, 250 67 KLECANY
MĚŘÍTKO:
Č. VÝKRESU : Č.7