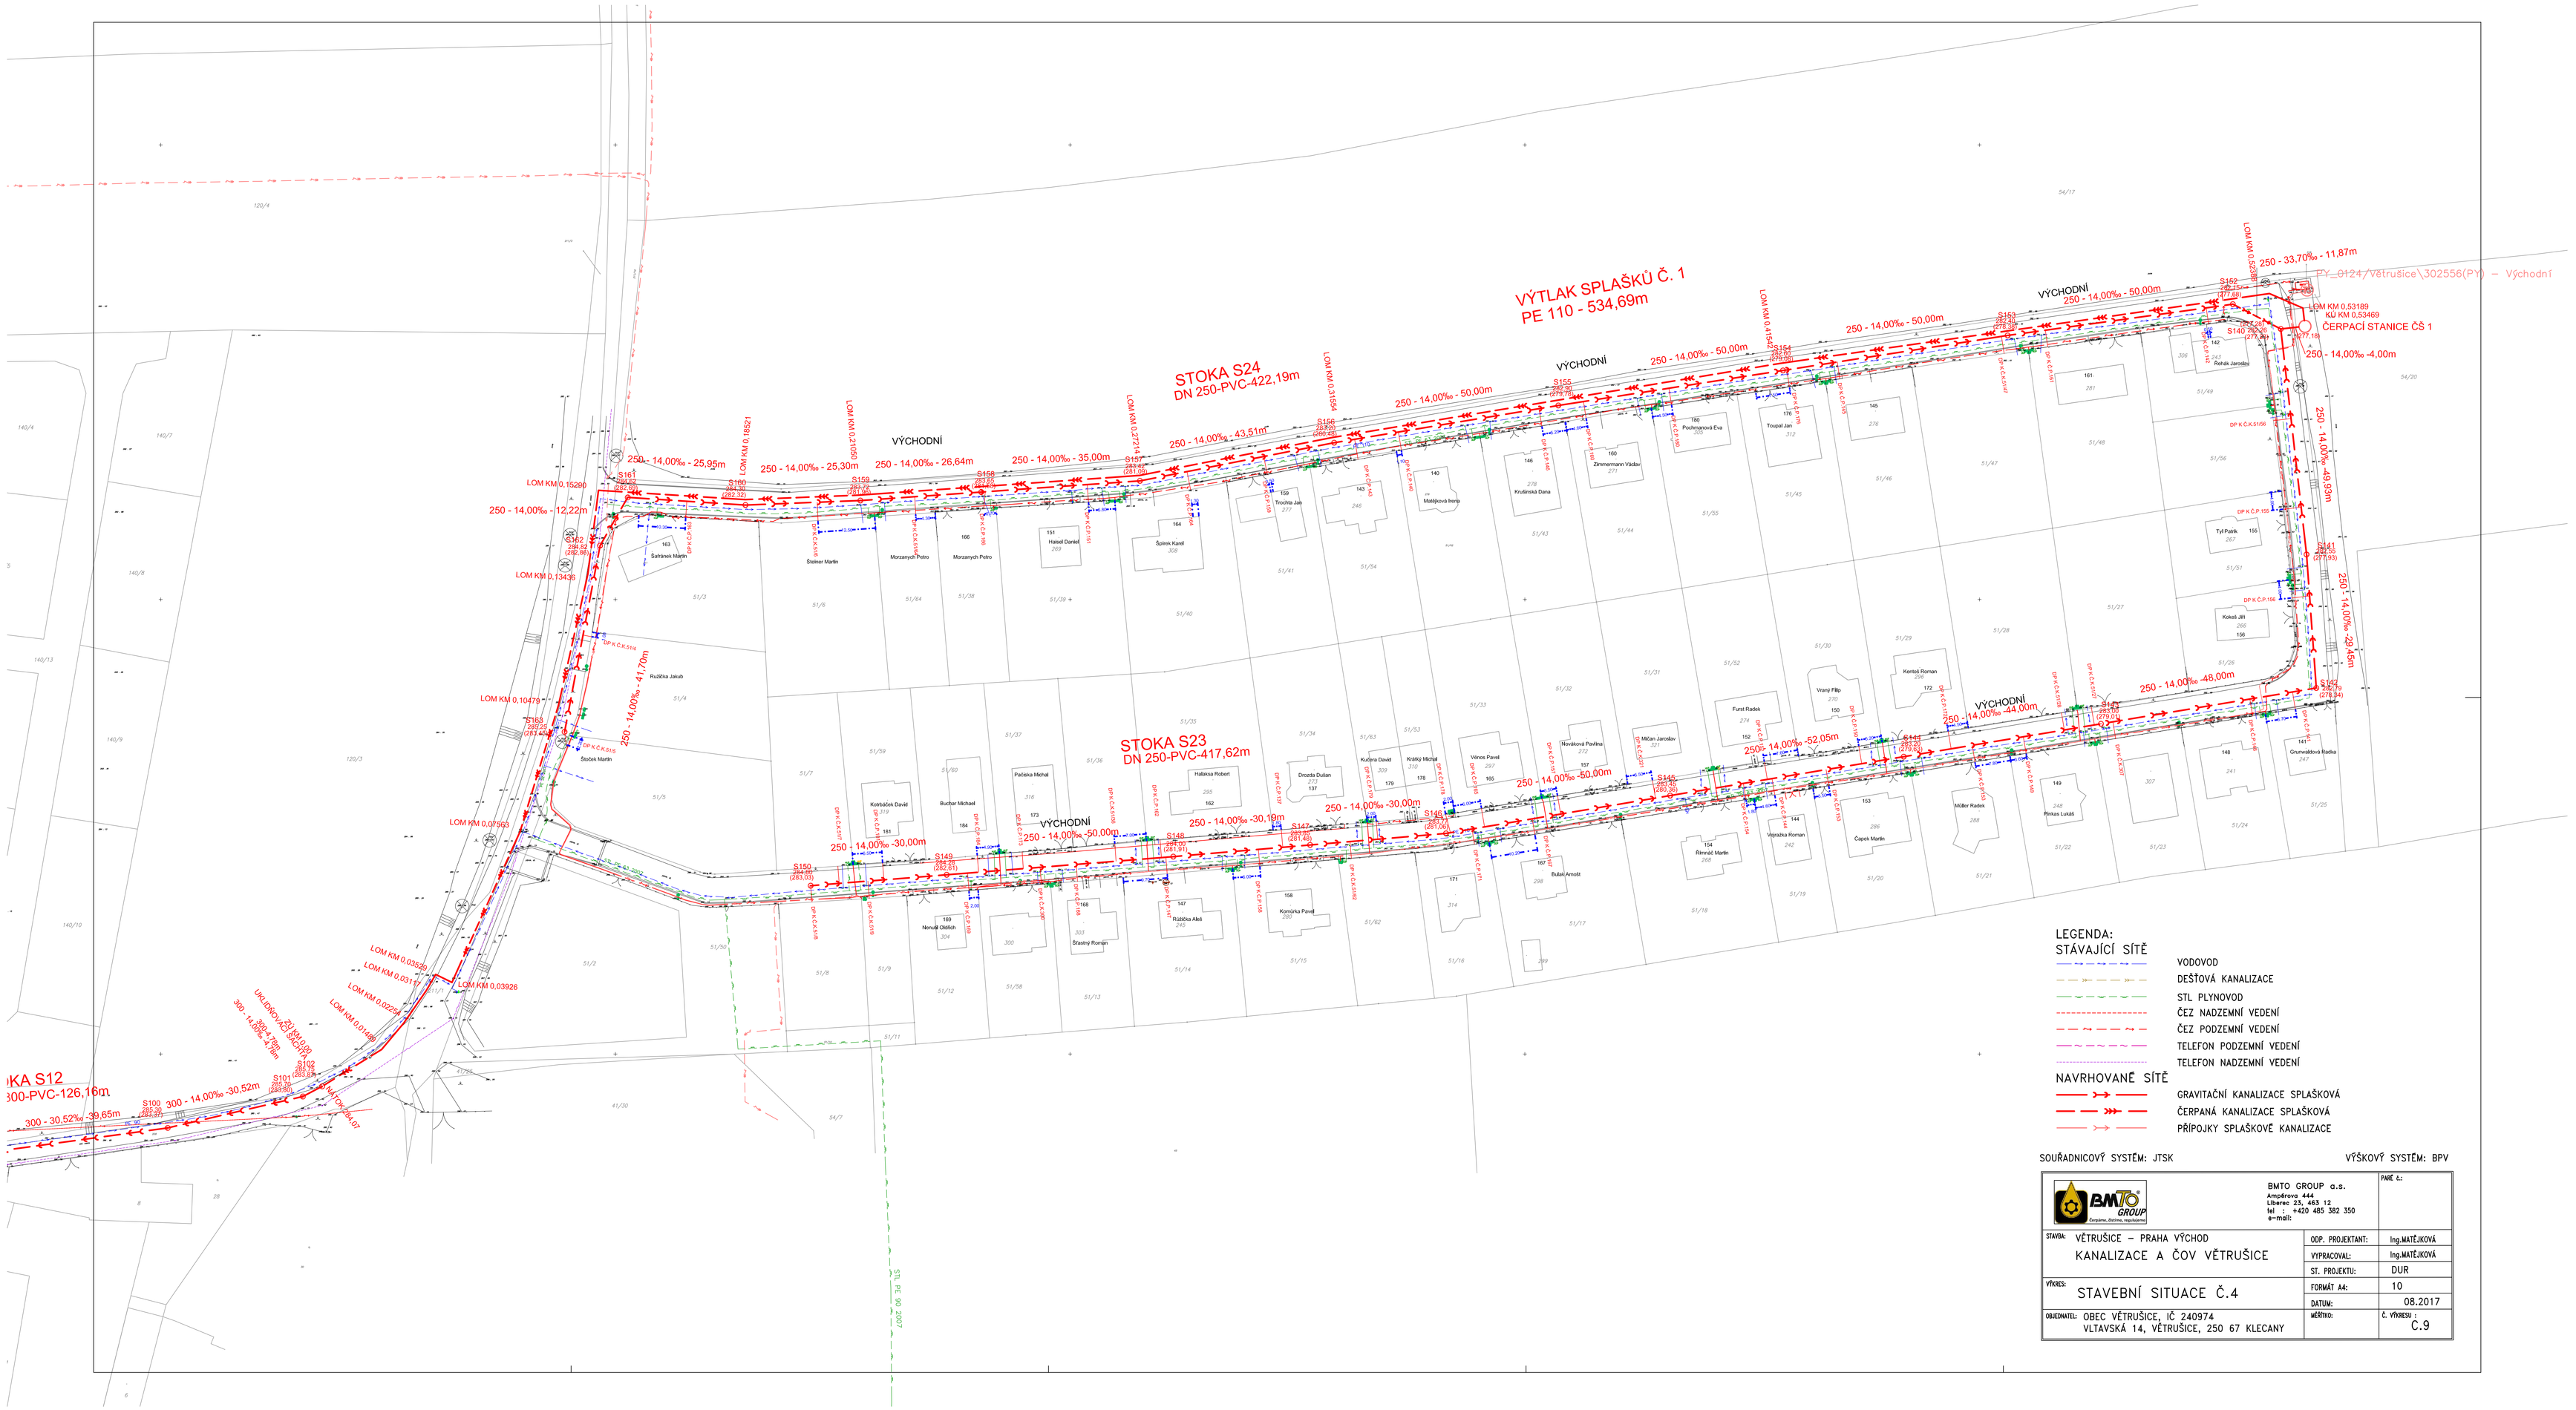

LEGENDA:

STÁVAJÍCÍ SÍTĚ

- VODOVOD
- DEŠŤOVÁ KANALIZACE
- STL PLYNOVOD
- ČEZ NADZEMNÍ VEDENÍ
- ČEZ PODZEMNÍ VEDENÍ
- TELEFON PODZEMNÍ VEDENÍ
- TELEFON NADZEMNÍ VEDENÍ

NAVRHOVANÉ SÍTĚ

- GRAVITAČNÍ KANALIZACE SPLAŠKOVÁ
- ČERPANÁ KANALIZACE SPLAŠKOVÁ
- PŘÍPOJKY SPLAŠKOVÉ KANALIZACE

SOUŘADNICOVÝ SYSTÉM: JTSK

VÝŠKOVÝ SYSTÉM: BPV

BMTO GROUP
Čistíme, čistíme, vyplatíme

BMTO GROUP a.s.
Ampérova 444
Liberec 23, 463 12
tel : +420 485 382 350
e-mail:

PARÉ č.:

STAVBA: VĚTRUŠICE – PRAHA VÝCHOD KANALIZACE A ČOV VĚTRUŠICE	ODP. PROJEKTANT:	Ing.MATĚJKOVÁ
	VYPRACOVAL:	Ing.MATĚJKOVÁ
	ST. PROJEKTU:	DUR
VÝKRES: STAVEBNÍ SITUACE Č.4	FORMÁT A4:	10
	DATUM:	08.2017
OBJEDNATEL: OBEC VĚTRUŠICE, IČ 240974 VLTAVSKÁ 14, VĚTRUŠICE, 250 67 KLECANY	MĚŘÍTKO:	Č. VÝKRESU : Č.9